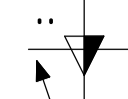



Renvooi

Sondering =  sondering nummer


paalcode (pc)
 P 1e letter paalniveau
 B 2e letter afhakniveau
 paalmerk
 merk naar paalafmeting

Paal = 

RENVODI SONDERINGEN


De gegevens op deze tekening zijn gebaseerd op het Grondonderzoek en Funderingsadvies dat verricht en opgesteld is, door : **Tjaden adviesbureau voor grondmechanica**
 rapportnr. : S 20.475-F1/AJJ
 datum : 21 januari 2021
 inhoud : Funderingsadvies

De op deze tekening aangegeven posities van de sonderingen, zijn gebaseerd op de situatietekening opgenomen in het 'hiernaast' genoemde rapport. De plaats van de sonderingen dient ter indicatie.

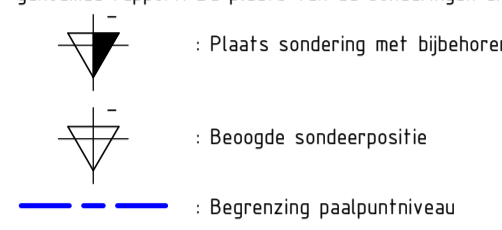

Paalniveau volgens gebieden aangegeven in plattegrond en/of gegevens uit palenstaat.


Stalen buispaal, gevuld met beton

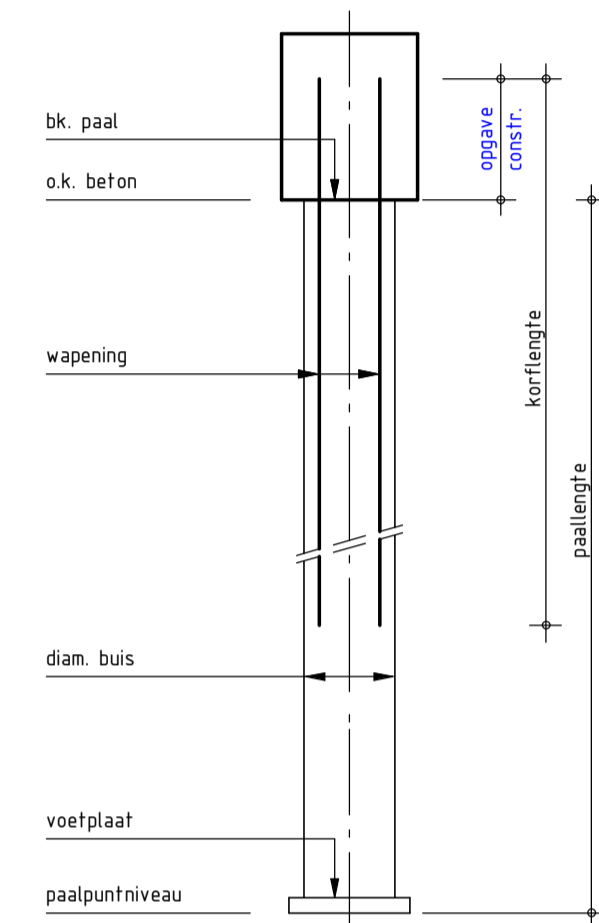

Peil = N.T.B. (te controleren door aannemer)

Afmetingen in mm, tenzij anders aangeven.
 Betonkwaliteit :
 Milieuklasse :
 Kwaliteit betonstaal : conform opgave leverancier
 Palen conform NEN 9997-1; NEN-EN 12699.
 Paalberekening = wapeningskorf vlg. opgave paalleverancier.
 Deze gegevens ter controle aanbieden aan de directie.
 Paalkoppen na afstorten afstrijken en afdekken.
 Juiste inheinniveau d.m.v. kalenders te controleren door aannemer en aanbieden aan de directie.
 Alle palen na inbrengen inmeten en alle paalmissstanden aangeven op tekening en aanbieden aan de directie.

merk	pc	aantal	afmeting paal buis ø voet ø	paalniveau tov NAP	rekenwaarde trek druk max druk min	horizontale paalbel.	bk. paal tov peil
▲	A a	10	219 230	-24,00 m	- 600		-510
●	A b	85	219 230	-24,00 m	- 600		-1130
totaal:		95					

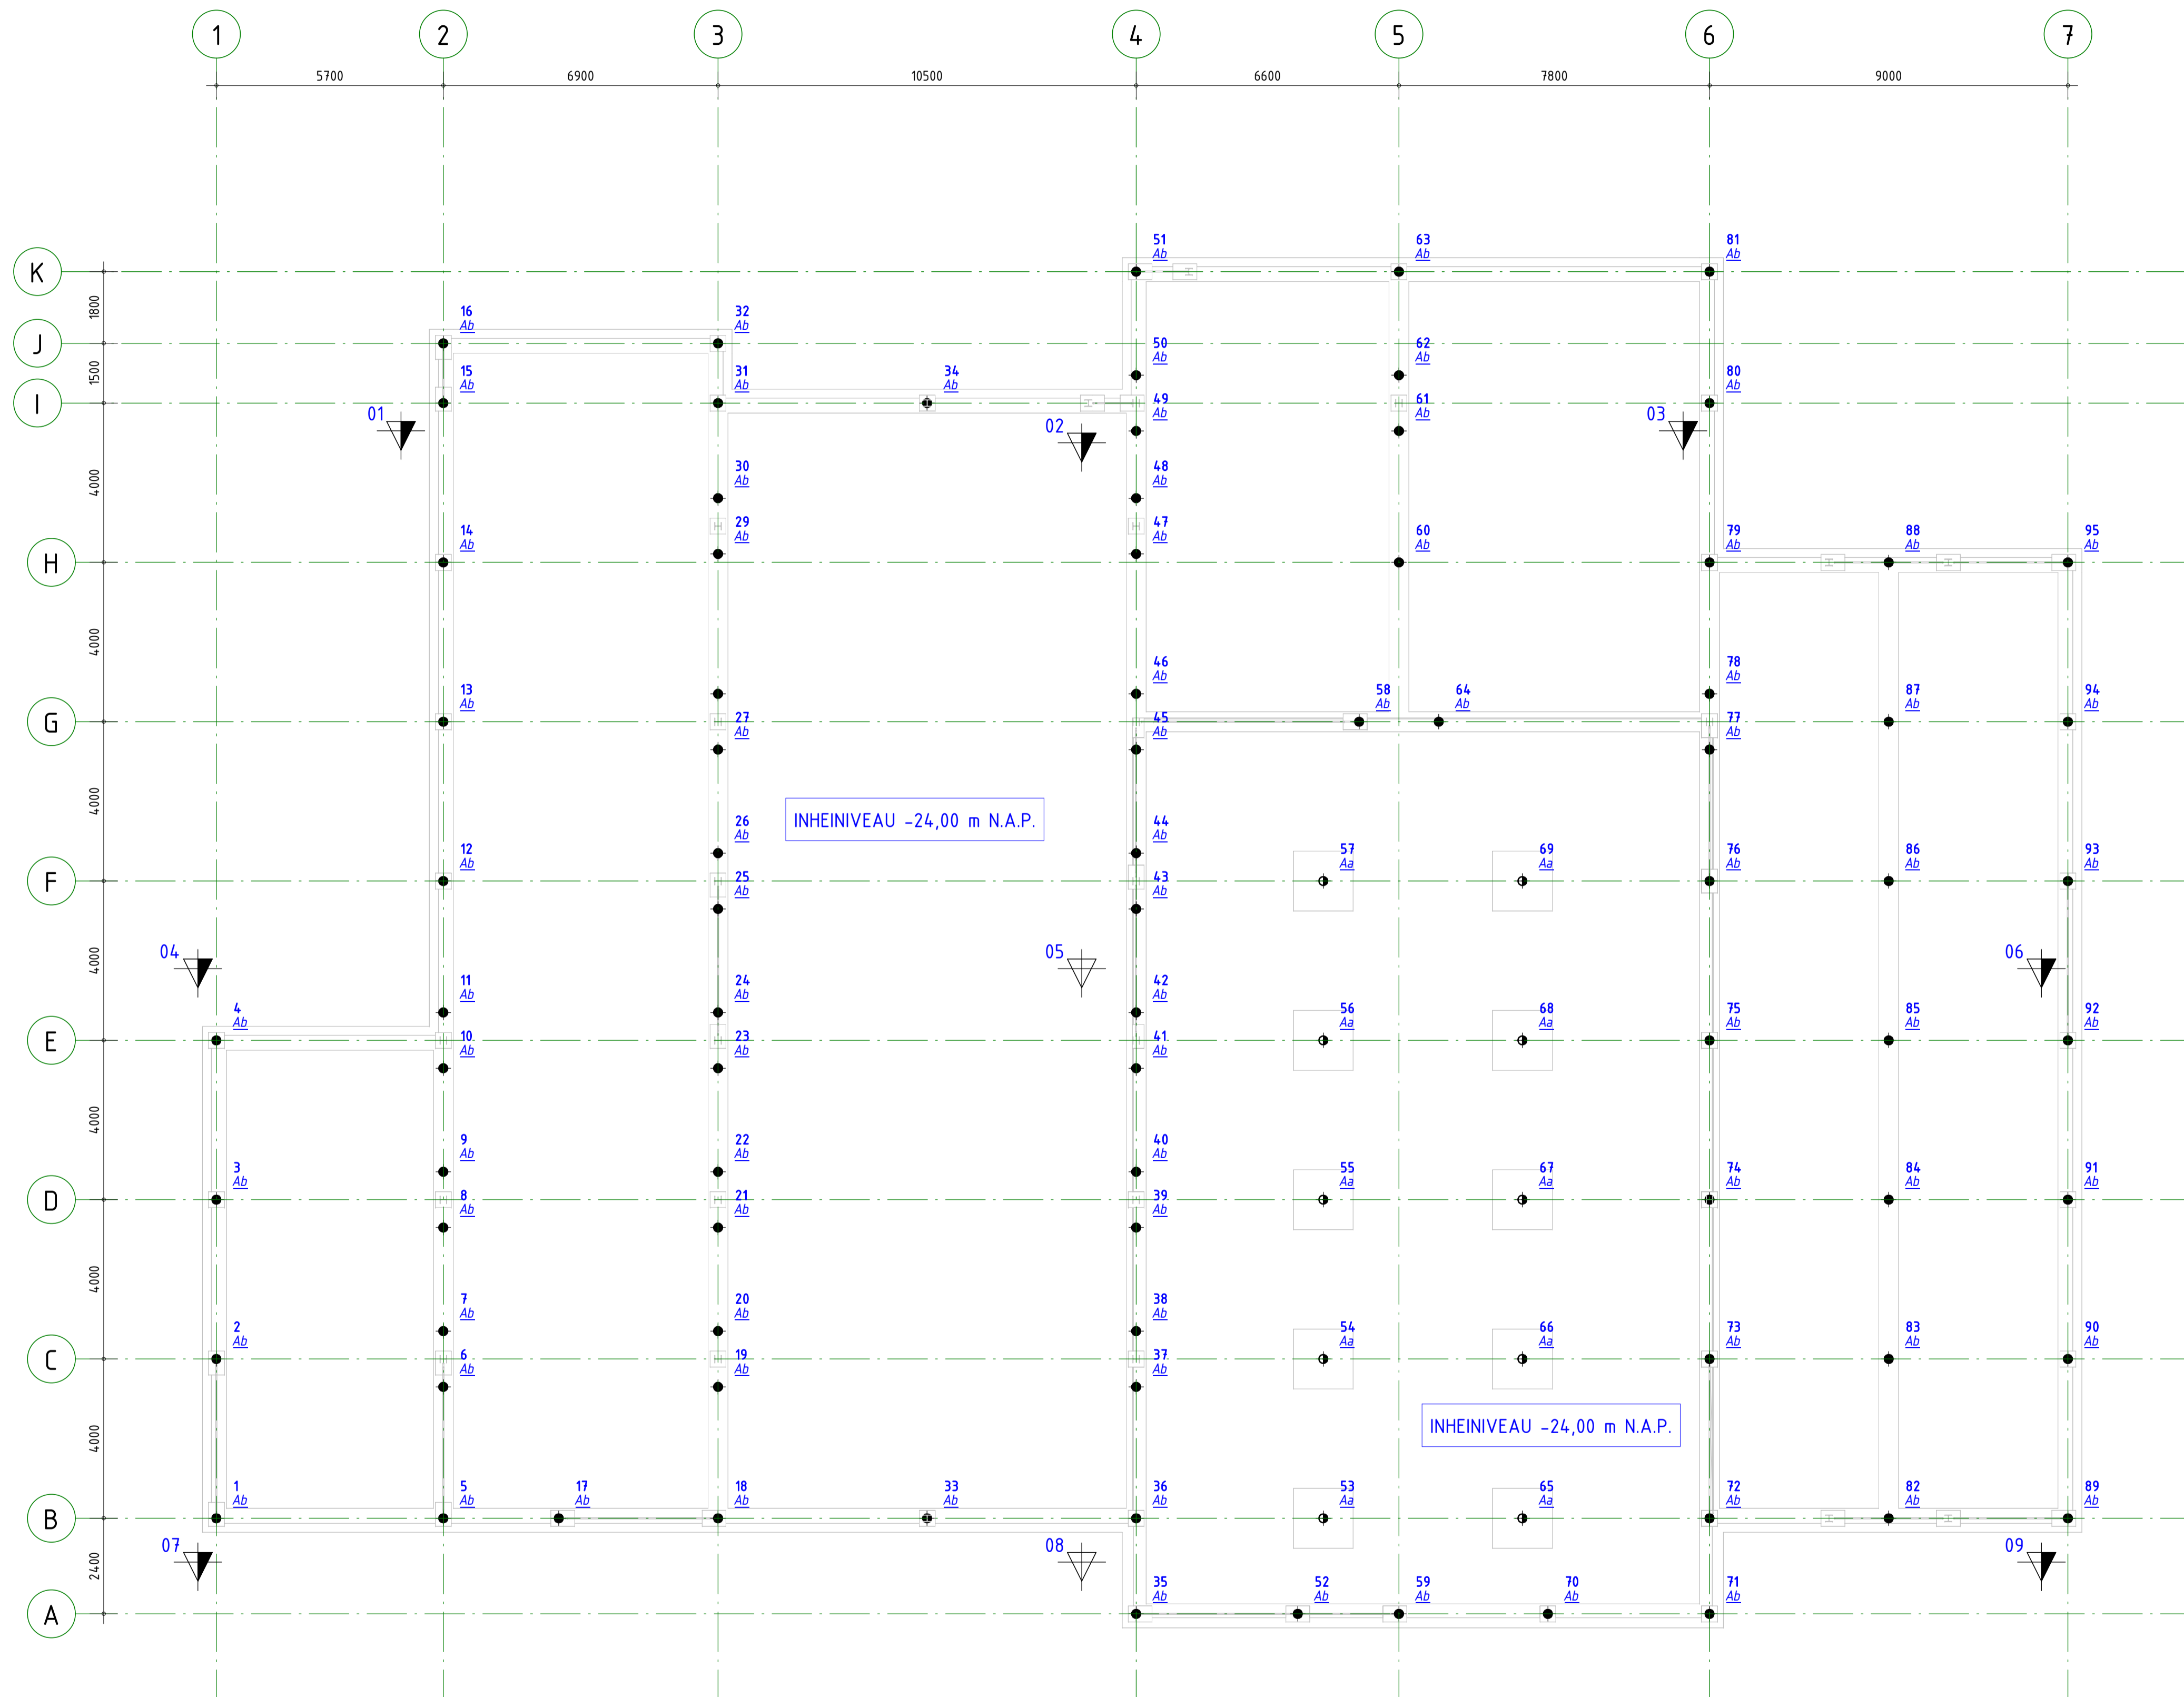

omschrijving wijziging	datum	getekend
	E	
	D	
	C	
	B	
	A	

Pieters

BOUWTECHNIEK

Pieters Bouwtechniek
 Reactorweg 47
 3542 AD Utrecht
 030-2870531
 info@pieters.nl
 www.pietersbouwtechniek.nl

project
OBS de Weidevogel, Amsterdam
 opdrachtgever
Innoord
 architect
BDG

formaat A1
 schaal 1 : 100
 datum 24-12-2021
 fase Definitief Ontwerp
 projectleider ir. Y. van Diermen
 tekenaar F. Schuurman

Palenplan

projectnr. **220040**
 tekeningnr. **DO-001** wijz. -

Definitief