

detailnr.	datum	versie	status
001	24-12-2021	-	Definitief
002	24-12-2021	-	Definitief
003	24-12-2021	-	Definitief
004	24-12-2021	-	Definitief
101	24-12-2021	-	Definitief
102	24-12-2021	-	Definitief
201	24-12-2021	-	Definitief

ALGEMENE OPMERKINGEN

- Alle hoogtematen t.o.v. Peil (tenzij anders aangegeven).
- Alle maten in mm (tenzij anders aangegeven).
- Voor overige maatvoering zie bouwkundige tekening(en).
- Voor renvoeien zie tekening plattegrond.

omschrijving wijziging	datum	getekend
	E	
	D	
	C	
	B	
	A	

Pieters
BOUWTECHNIEK

Definitief

Pieters Bouwtechniek
Reactorweg 47
3542 AD Utrecht
030-2870531

info.utrecht@pieters.net
www.pietersbouwtechniek.nl

project
OBS de Weidevogel, Amsterdam

opdrachtgever
Innoord

architect
BDG

formaat **A4**

schaal

datum **24-12-2021**

fase **Definitief Ontwerp**

projectleider **ir. Y. van Diermen**


tekenaar **F. Schuurman**

onderwerp

Principedetails

projectnr.
220040

tekeningnr. **DO-200** wijz. **-**

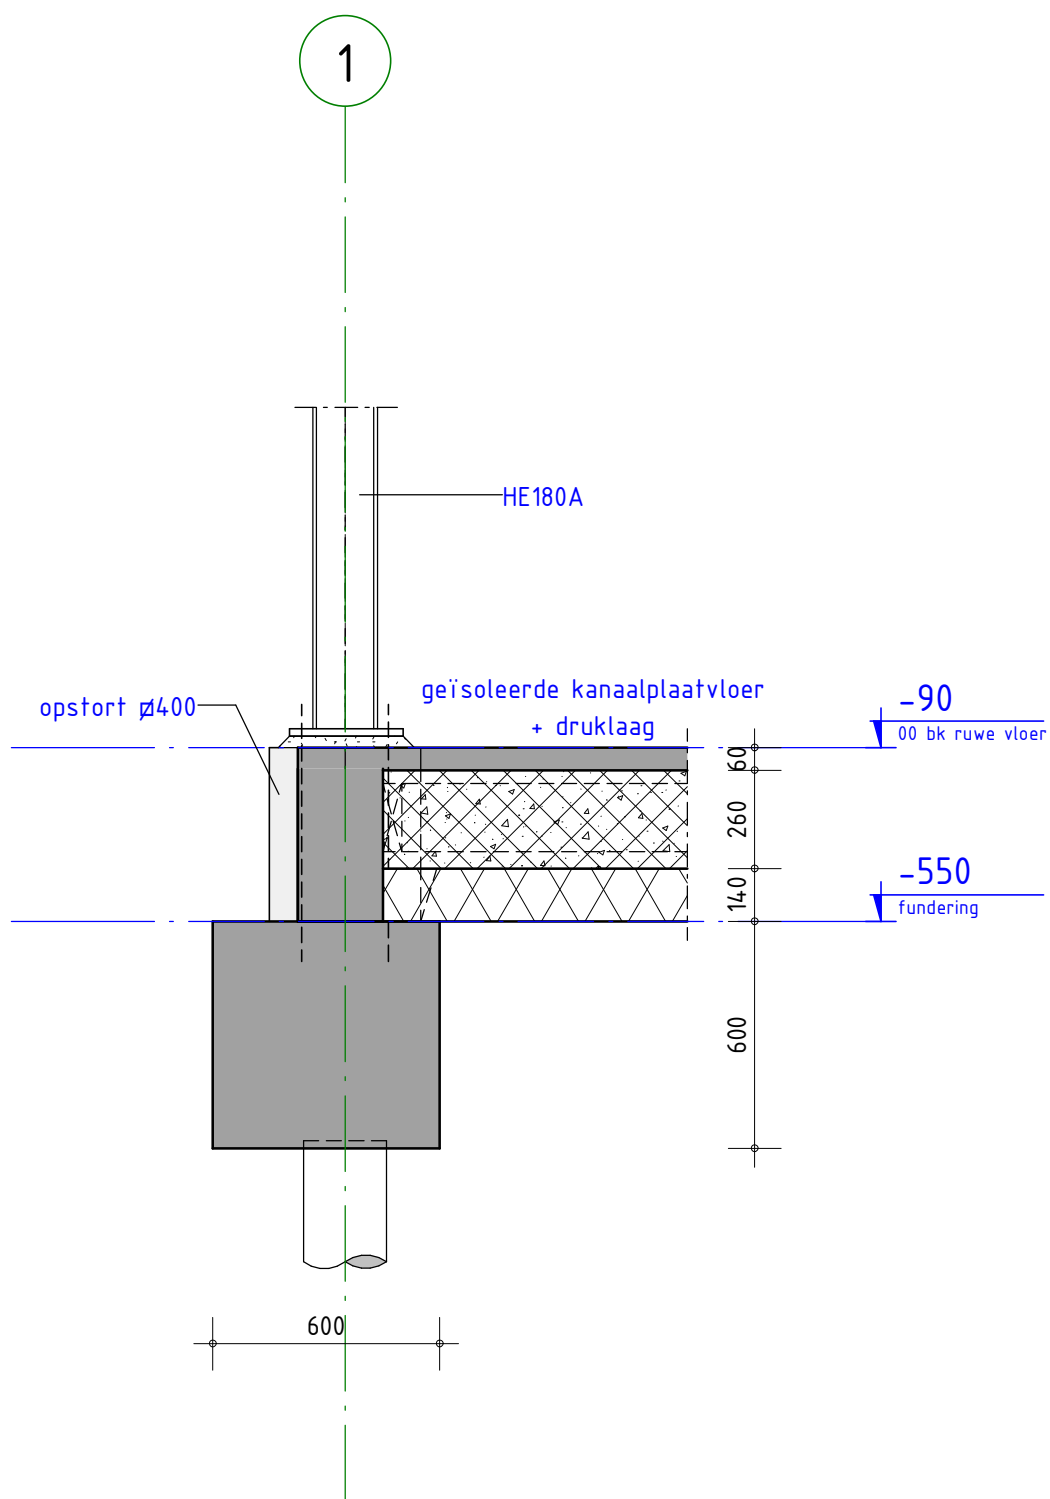

detailnr.

001

Pieters
BOUWTECHNIEK

schaal 1 : 20
datum 24-12-2021
wijziging -
tekenaar F. Schuurman

projectnr.

220040

tekeningnr.

DO-200

2

HE180A

opstort $\varnothing 400$ geïsoleerde kanaalplaatvloer
+ druklaag

-90

00 bk ruwe vloer

-550

fundering

600

60

260

140

500

detailnr.

002

projectnr.

220040

tekeningnr.

DO-200


Pieters
BOUWTECHNIEK

schaal 1 : 20

datum 24-12-2021

wijziging -

tekenaar F. Schuurman

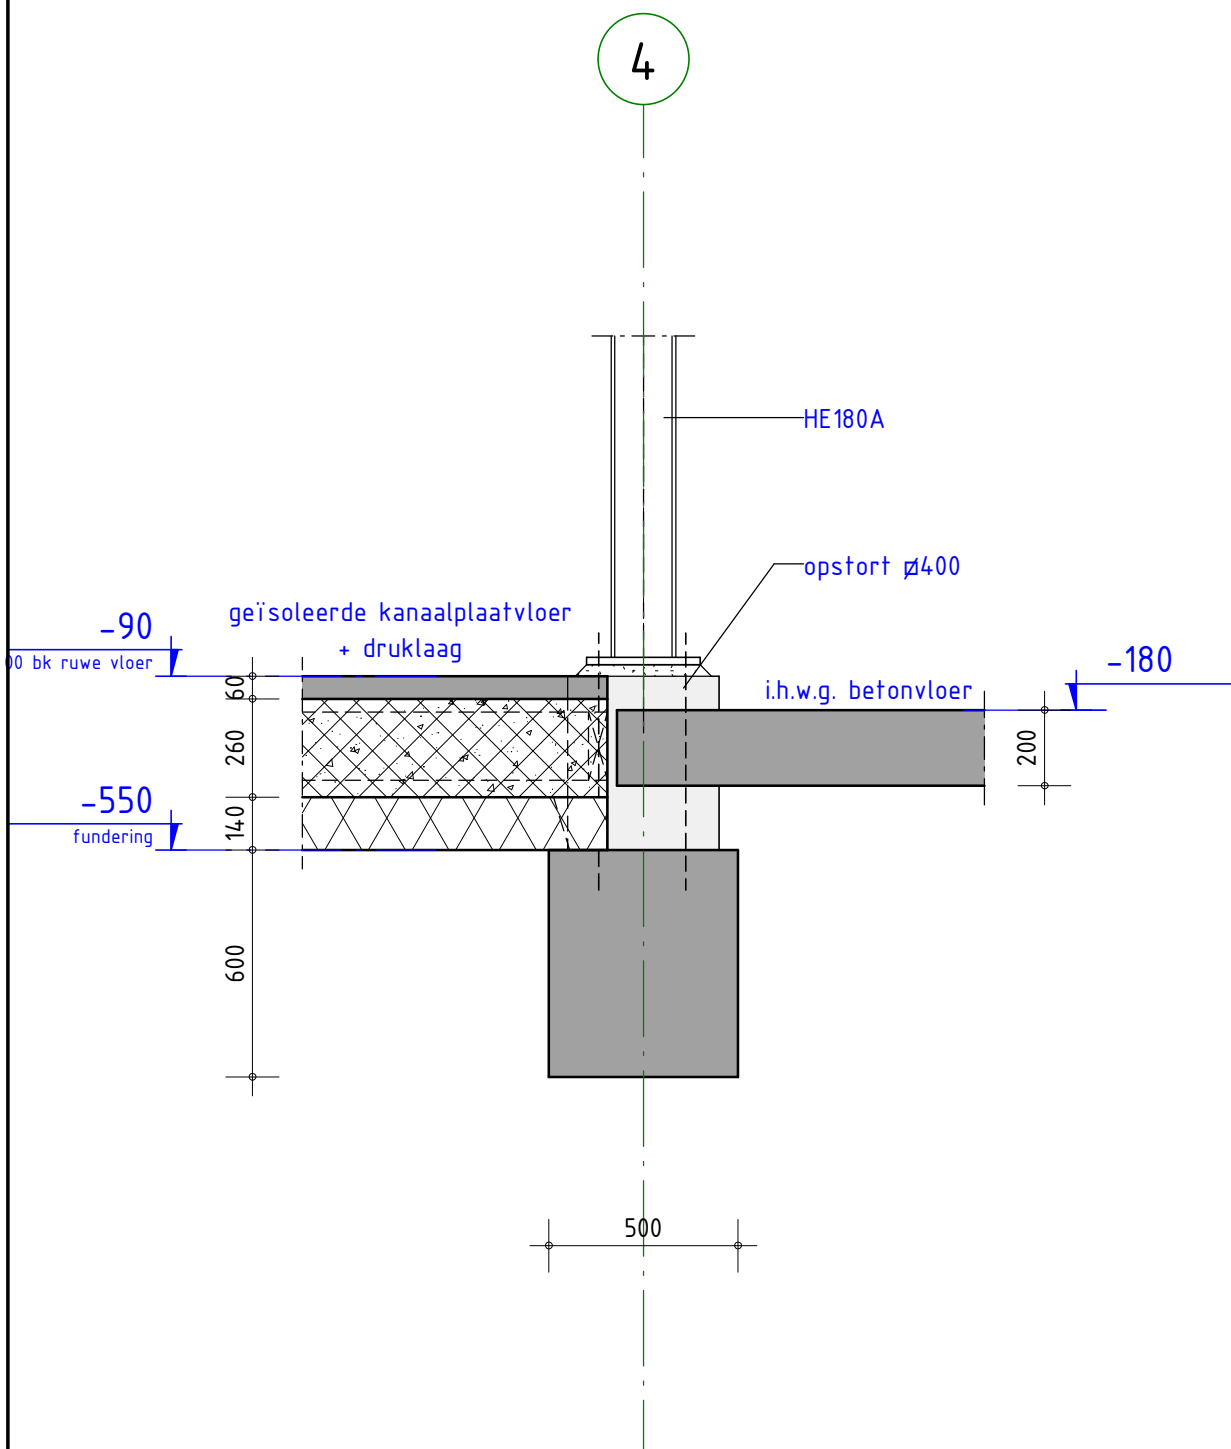

detailnr.

003

Pieters
BOUWTECHNIEK


schaal 1 : 20
datum 24-12-2021
wijziging -
tekenaar F. Schuurman

projectnr.

220040

tekeningnr.

DO-200

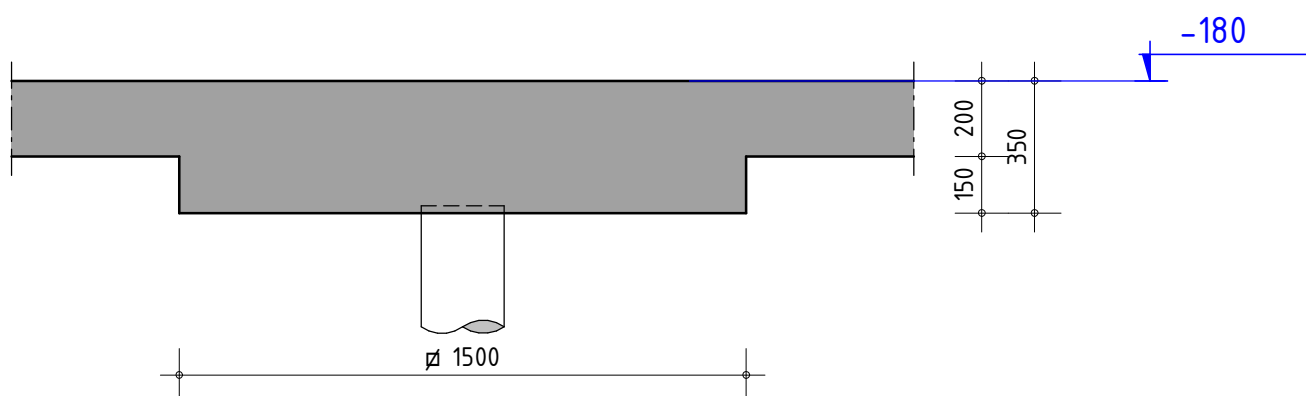


detailnr. 004

Pieters
BOUWTECHNIEK

schaal 1 : 20
datum 24-12-2021
wijziging -
tekenaar F. Schuurman

projectnr. 220040
tekeningnr. DO-200

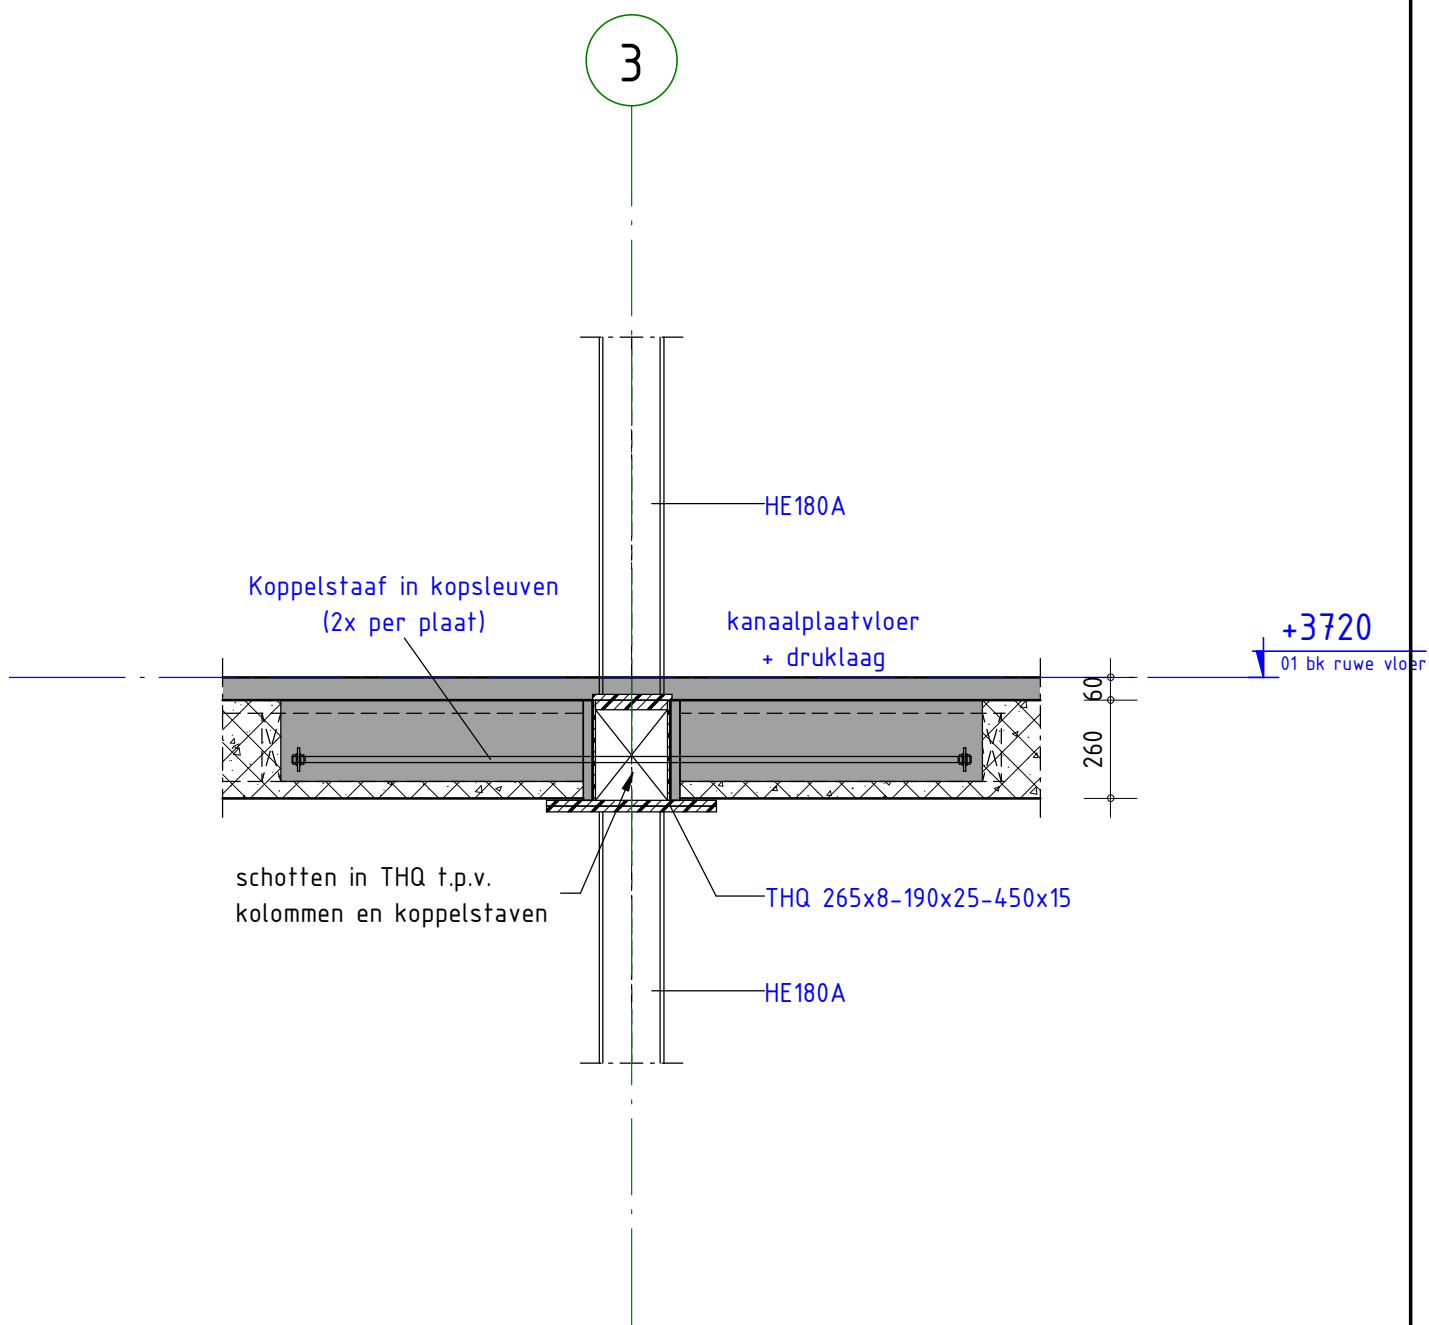

detailnr.

101

projectnr.

220040

tekeningnr.

DO-200

4

Koppelstaaf in kopsleuven
(2x per plaat)

HE180A

+3720

01 bk ruwe vloer

THQa265x8-190x25-225/110x15

schotten in THQ t.p.v.
kolommen en koppelstaven

HE180A

detailnr.

102

Pieters
BOUWTECHNIEK

schaal 1 : 20

datum 24-12-2021

wijziging -


tekenaar F. Schuurman

projectnr.

220040

tekeningnr.

DO-200

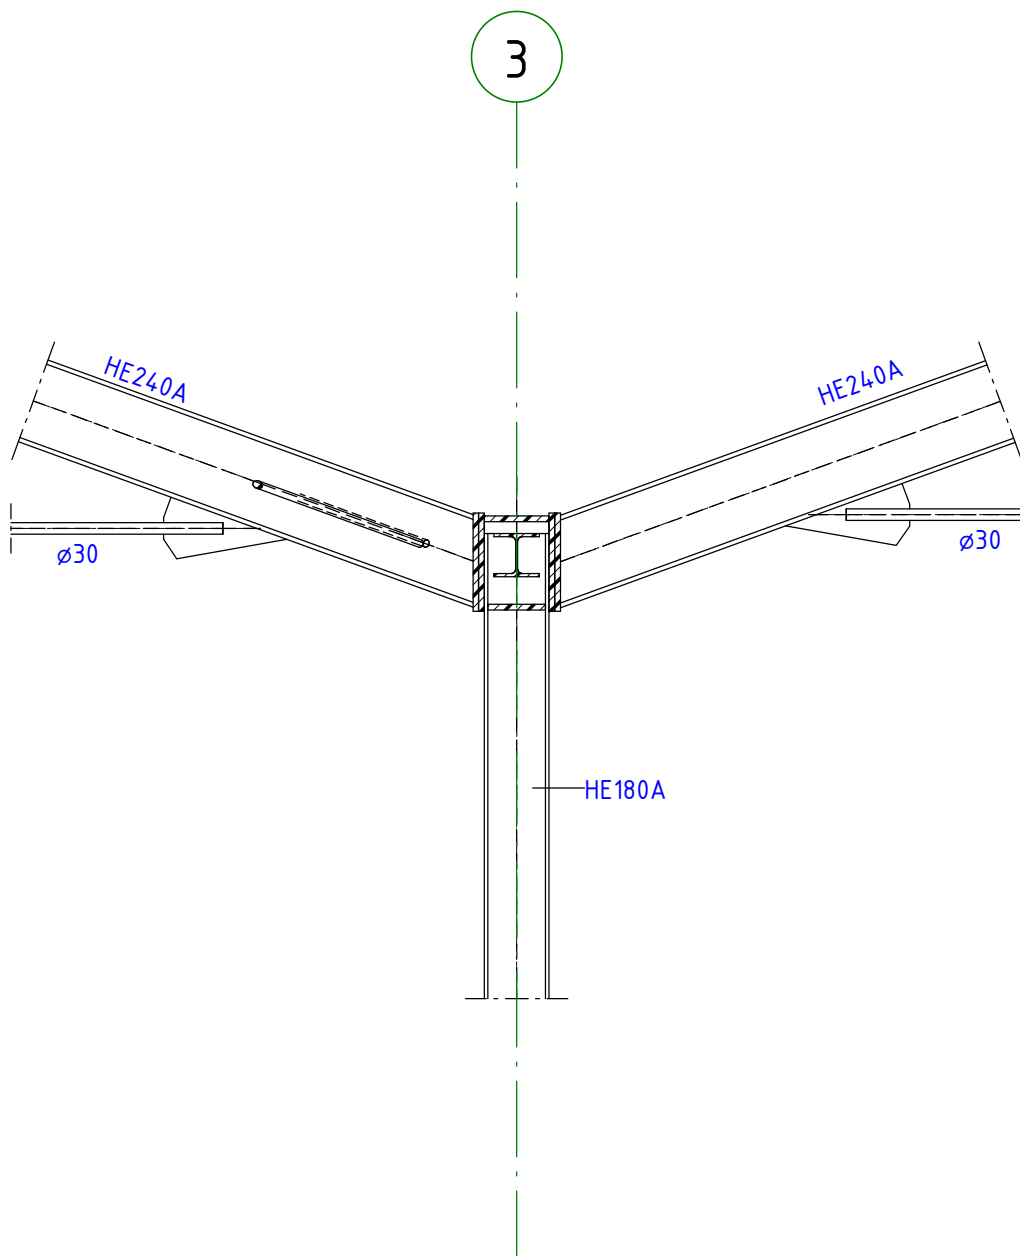

detailnr.

201

Pieters
BOUWTECHNIEK

schaal	1 : 20
datum	24-12-2021
wijziging	-
tekenaar	F. Schuurman

projectnr.

220040

tekeningnr.

DO-200