


Detail Zunderdorp

Detail Ransdorp

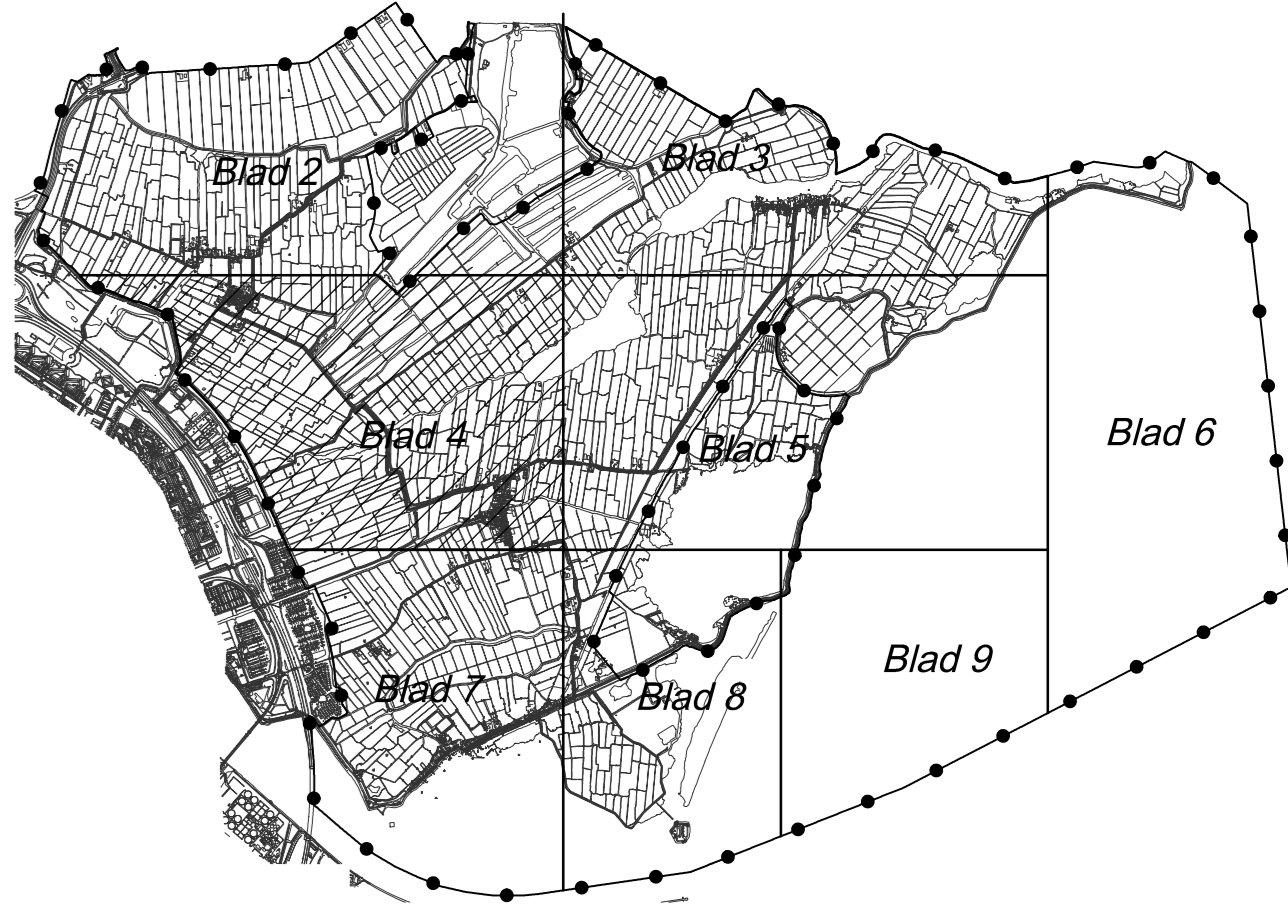

gemeente Amsterdam			
bestemmingsplan Landelijk Noord			
identificatiecode	planstatus	status	tekening
NL.IMRO.0363.M0102PST0.V001	15-08-2008	concept	schaal 1:2500
projectnummer	26-03-2009	voorstudie	afmeting 910x1650
177.13665.00	23-11-2012	ontwerp	bladnummer 4
	19-06-2013	vastgesteld	aantal bladen 15
			bestand 00V6-01

060416 190
010-20118520
www.nov.nl
info@nov.nl
020 474 11 00
ing. R. Durvis