



BRANDWEER
 Amsterdam-Amstelland
 Afdeling Risicobeheersing
 Behoort bij brief : 0000207/Bta-2022
 Datum : 11-4-2022

project
 OBS De Weidevogel
 Amsterdam
 opdrachtgever
 INNOORD
 fase
 Technische Ontwerp
 onderwerp
principe details

projectnr_fase-bladnr
8022_TO-V21
 datum 01-04-2022 getekend/gezien IWU/DIL
 formaat A3 schaal 1 : 5



bdg architecten
 Zwolle T 038 421 33 37
 Amsterdam T 020 237 92 00
 Almere T 036 533 33 82
 E info@bdgarchitecten.nl
 I bdgarchitecten.nl

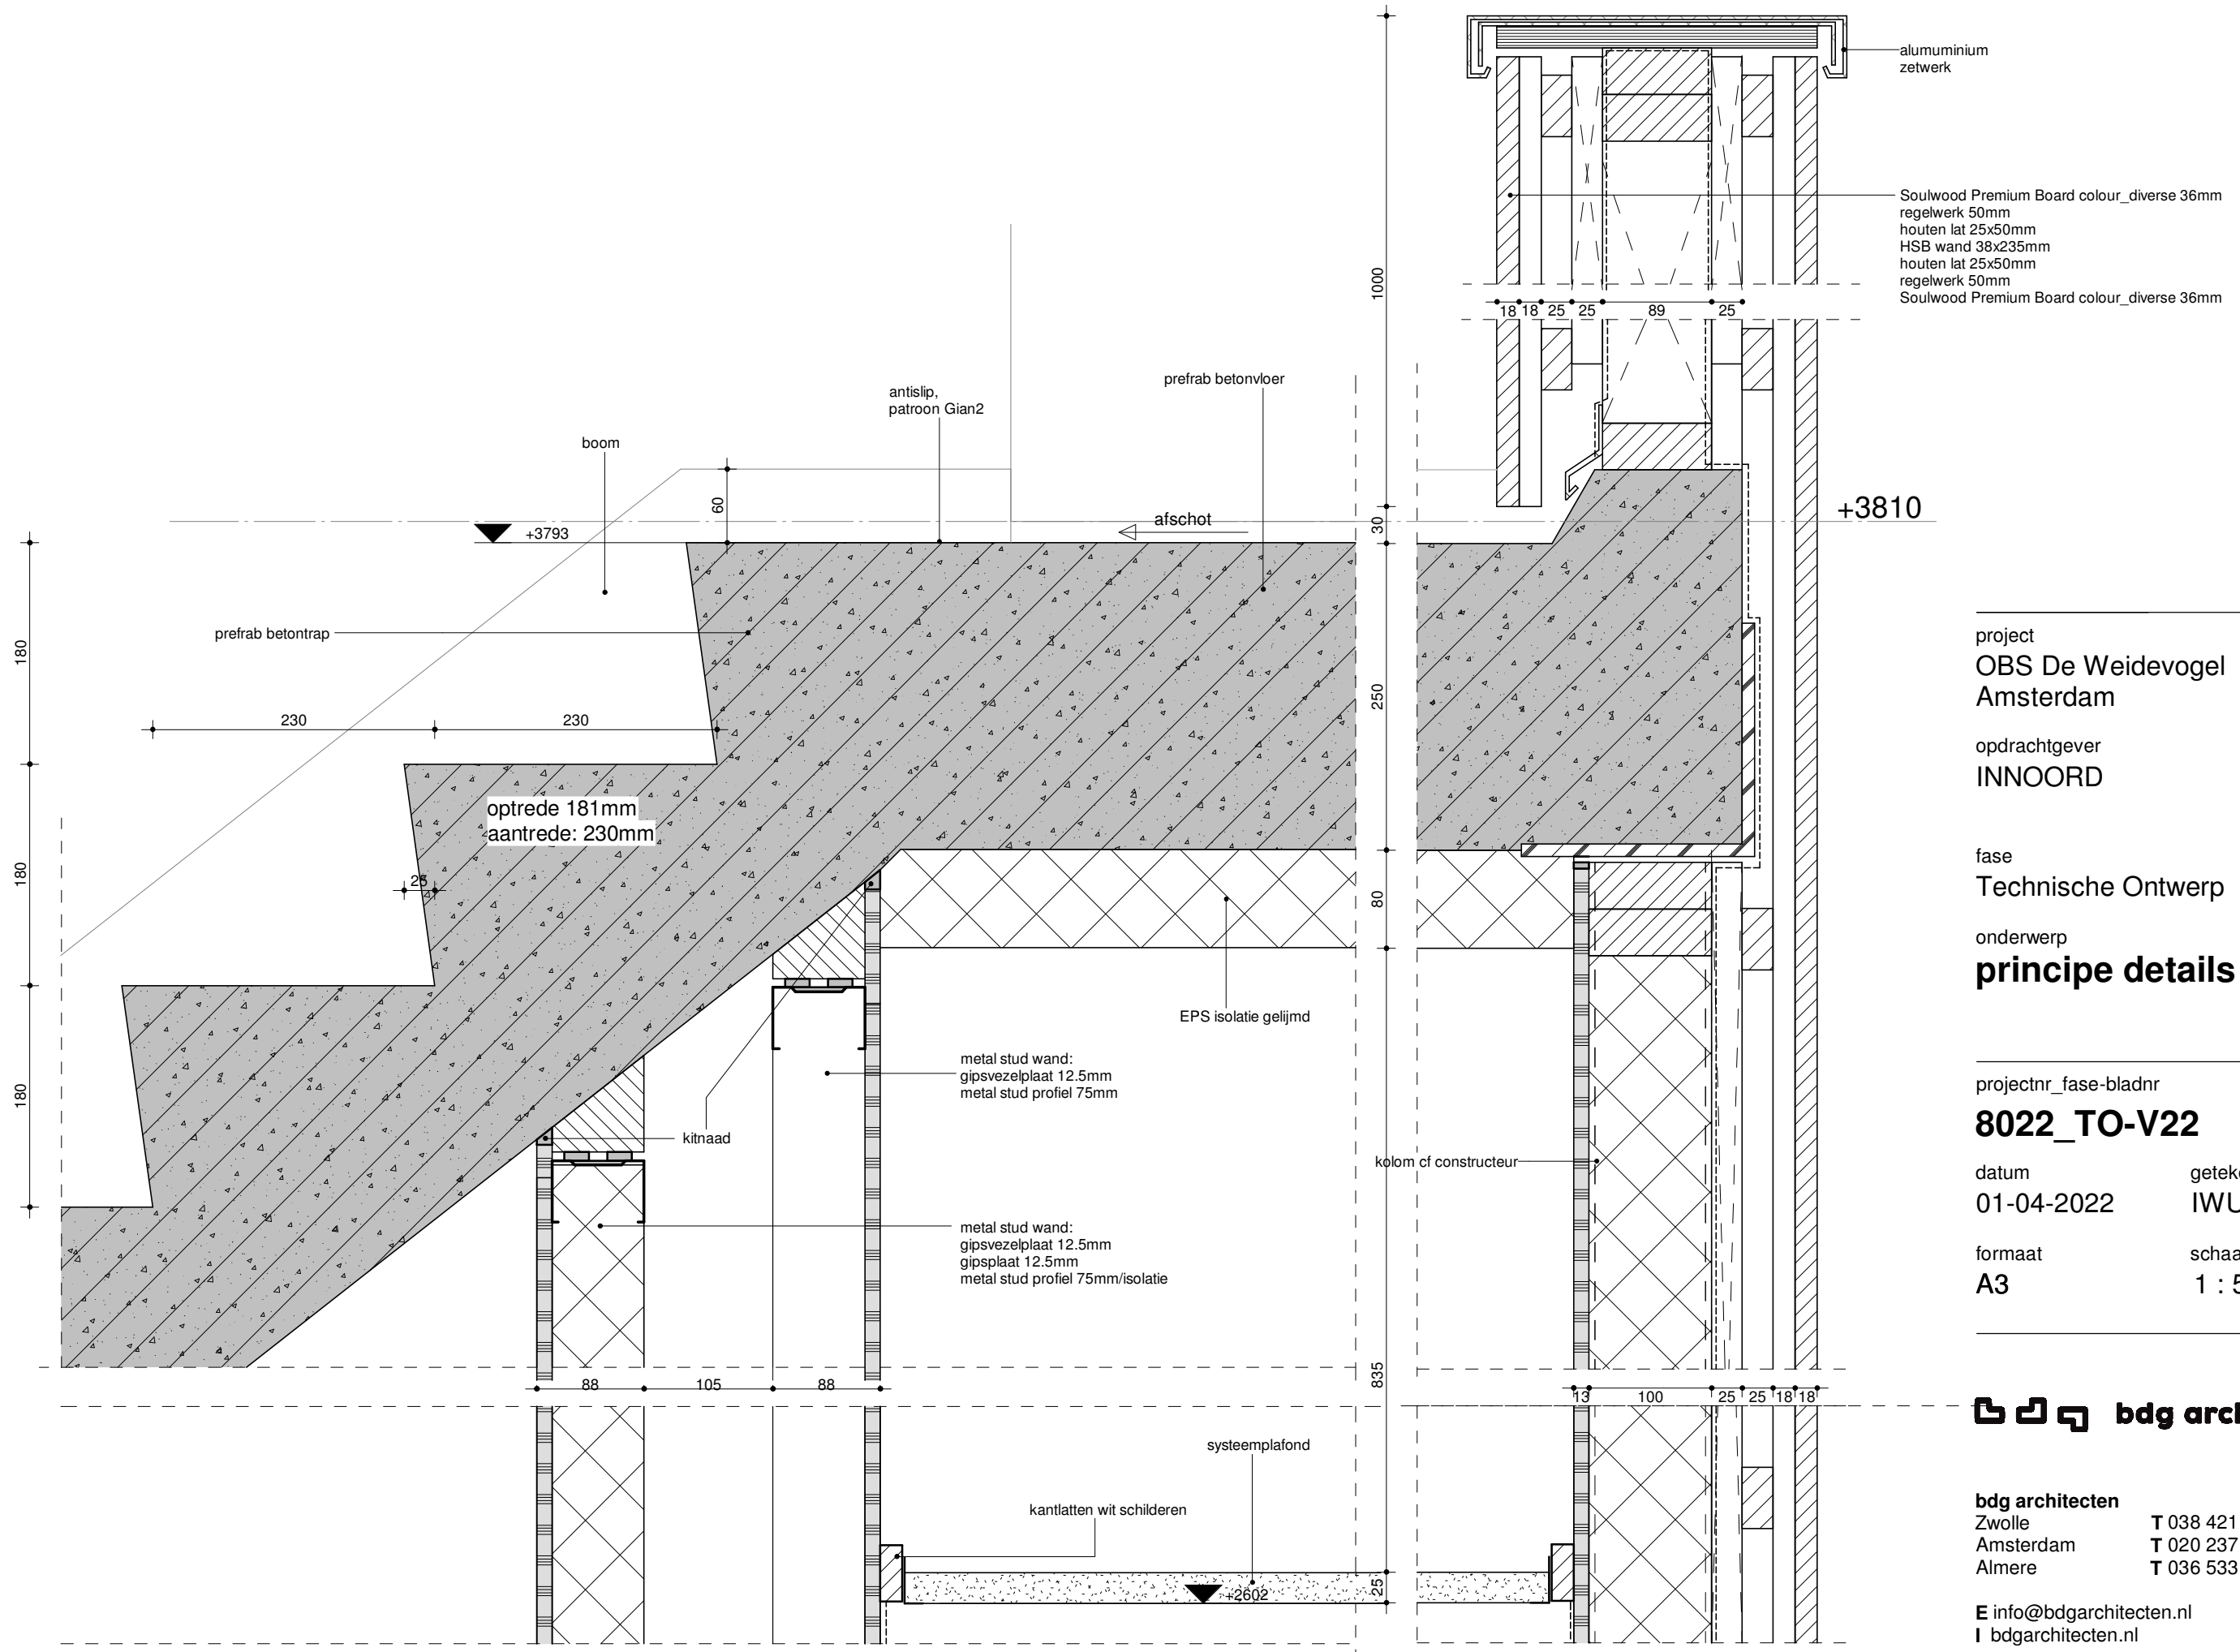

project
OBS De Weidevogel
 Amsterdam

opdrachtgever
INNOORD

fase
Technische Ontwerp

onderwerp
principe details

projectnr_fase-bladnr
8022_TO-V22

datum
 01-04-2022

getekend/gezien
 IWU/DIL

formaat
A3

schaal
1 : 5

bdg architecten

bdg architecten
 Zwolle T 038 421 33 37
 Amsterdam T 020 237 92 00
 Almere T 036 533 33 82

E info@bdgarchitecten.nl
 I bdgarchitecten.nl

B

25 235 25 25 18,18 1035 18,18 25 25 89 25 25 18,18

+3810

Soulwood Premium Board colour_diverse 36mm
regelwerk 50mm
houten lat 25x50mm
HSB wand 38x235mm
houten lat 25x50mm
regelwerk 50mm
Soulwood Premium Board colour_diverse 36mm

zwevende dekvloer 70 + 20mm
druklaag 60mm
kanaalplaatvloer 260mm

wandopbouw bu-bi (Rc=4.7 m²K/W):
Soulwood Premium Board 2x 18mm
in kleur vlgns. kleur- en materiaalstaat
regelwerk 50mm
houten lat 25x50mm
waterwerende dampopen folie
HSB wand 38x235mm
v.v. minerale wol d=235mm λ=0,037 W/mK
dampremmende folie
gipsplaat d=12,5 mm
gipsvezelplaat d=12,5 mm (i.h.w.)
scan + sauswerk

project
OBS De Weidevogel
Amsterdam

opdrachtgever
INNOORD

fase
Technische Ontwerp

onderwerp
principe details

projectnr_fase-bladnr
8022_TO-V23

datum 01-04-2022 getekend/gezien IWU/DIL

formaat A3 schaal 1 : 5


prefab
betontrap vzw
trapboom

bdg architecten

bdg architecten
Zwolle T 038 421 33 37
Amsterdam T 020 237 92 00
Almere T 036 533 33 82

E info@bdgarchitecten.nl
I bdgarchitecten.nl

260 1207 175

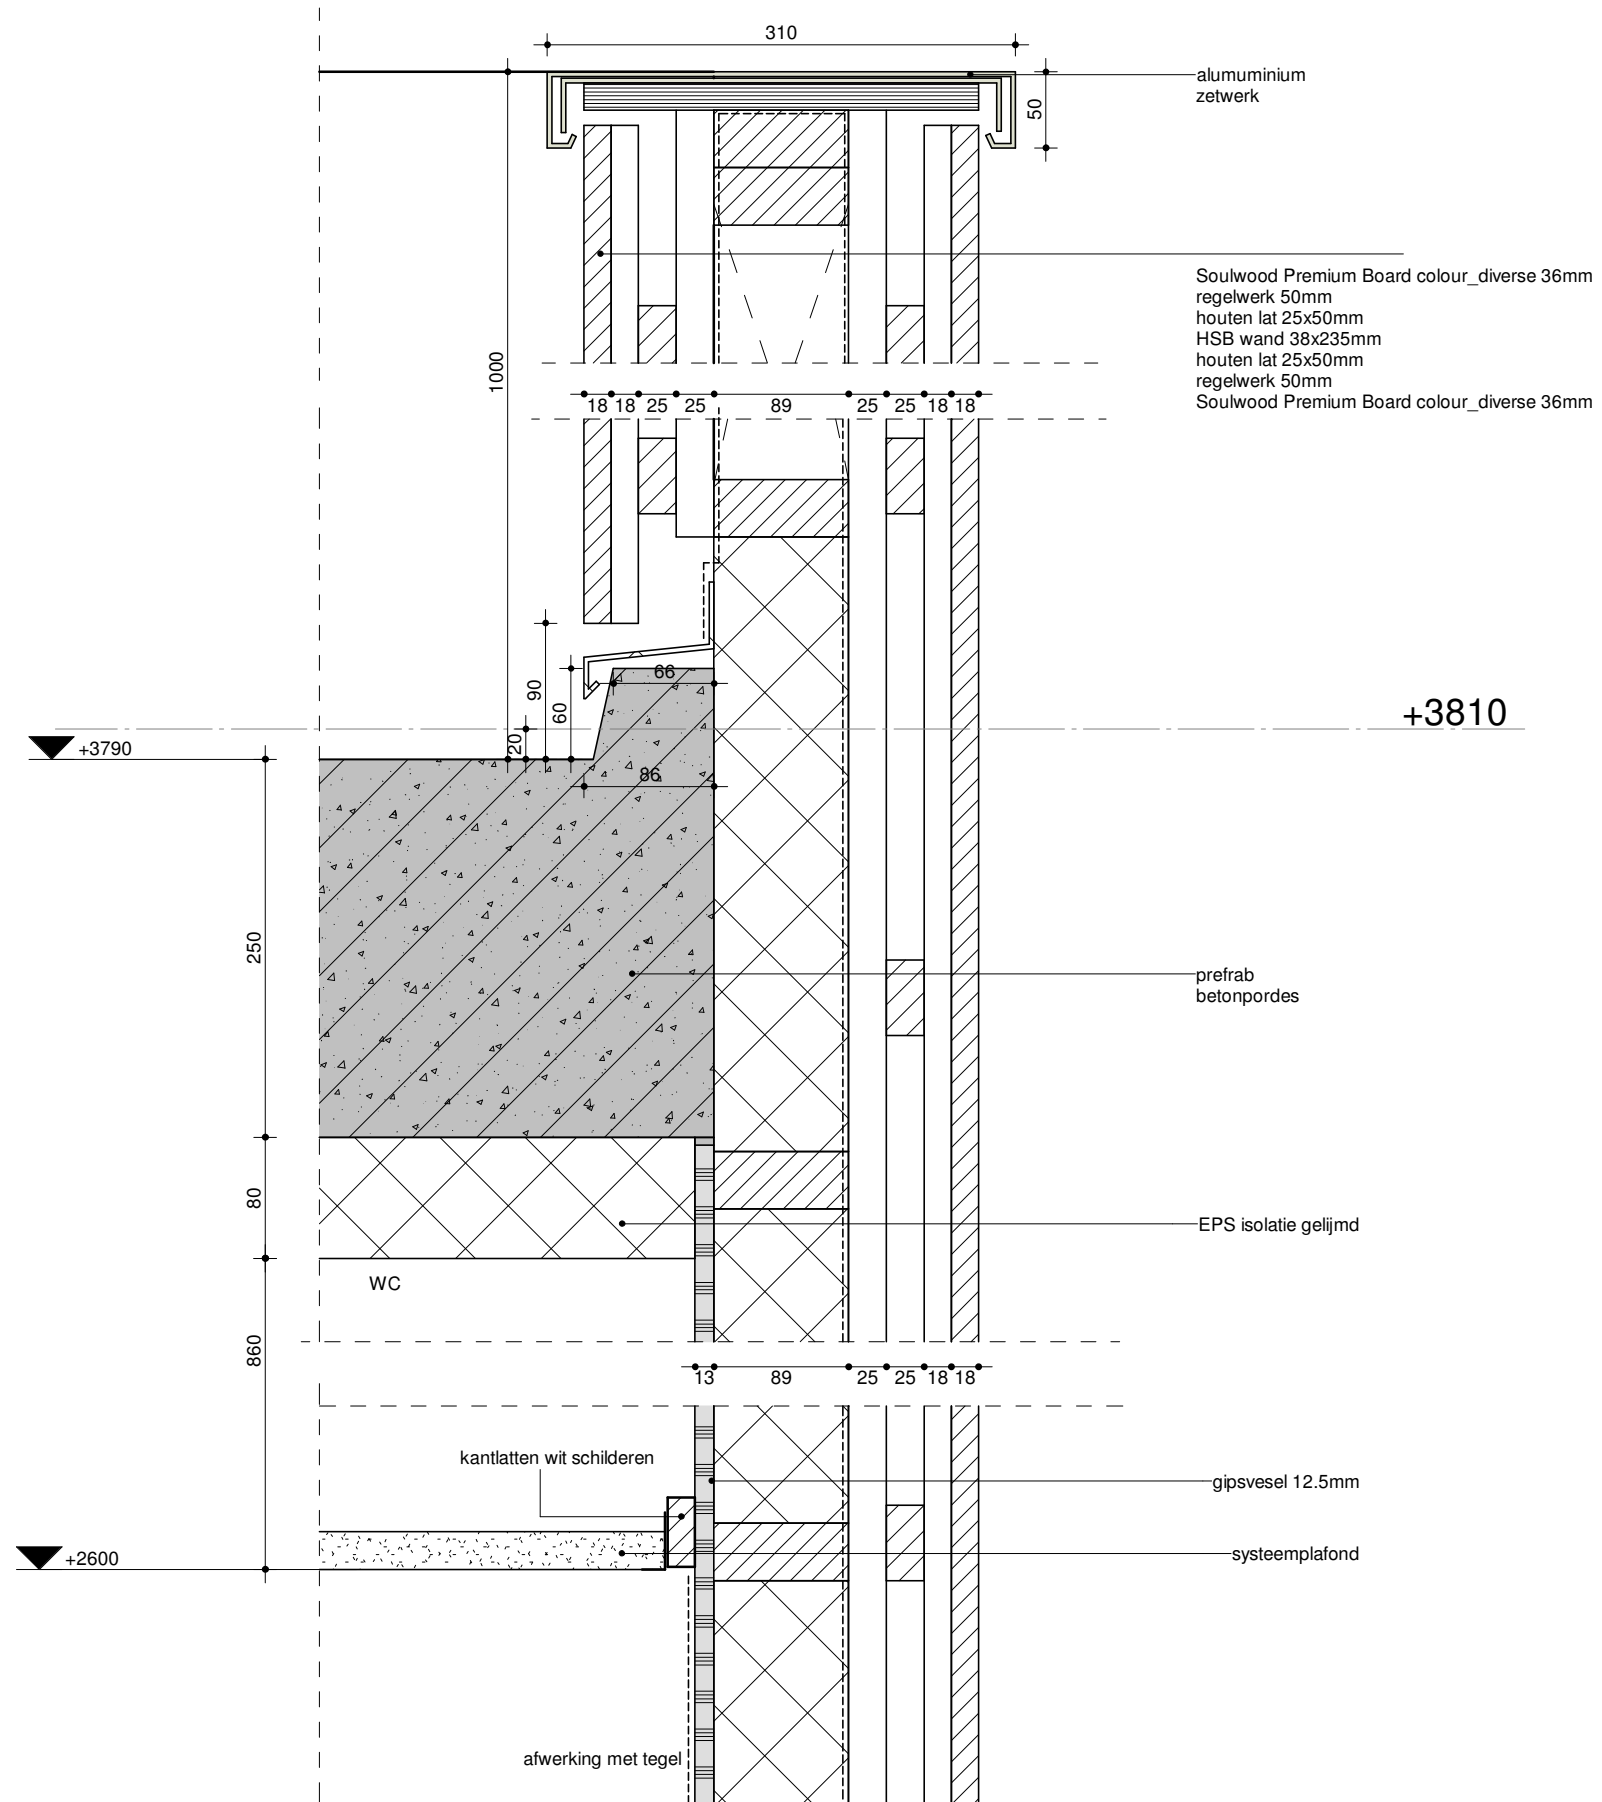

project
OBS De Weidevogel
Amsterdam

opdrachtgever
INNOORD

fase
Technische Ontwerp

onderwerp
principe details

projectnr_fase-bladnr
8022_TO-V24


datum 01-04-2022 getekend/gezien IWU/DIL

formaat A3 schaal 1 : 5

bdg architecten

bdg architecten
Zwolle T 038 421 33 37
Amsterdam T 020 237 92 00
Almere T 036 533 33 82

E info@bdgarchitecten.nl
I bdgarchitecten.nl

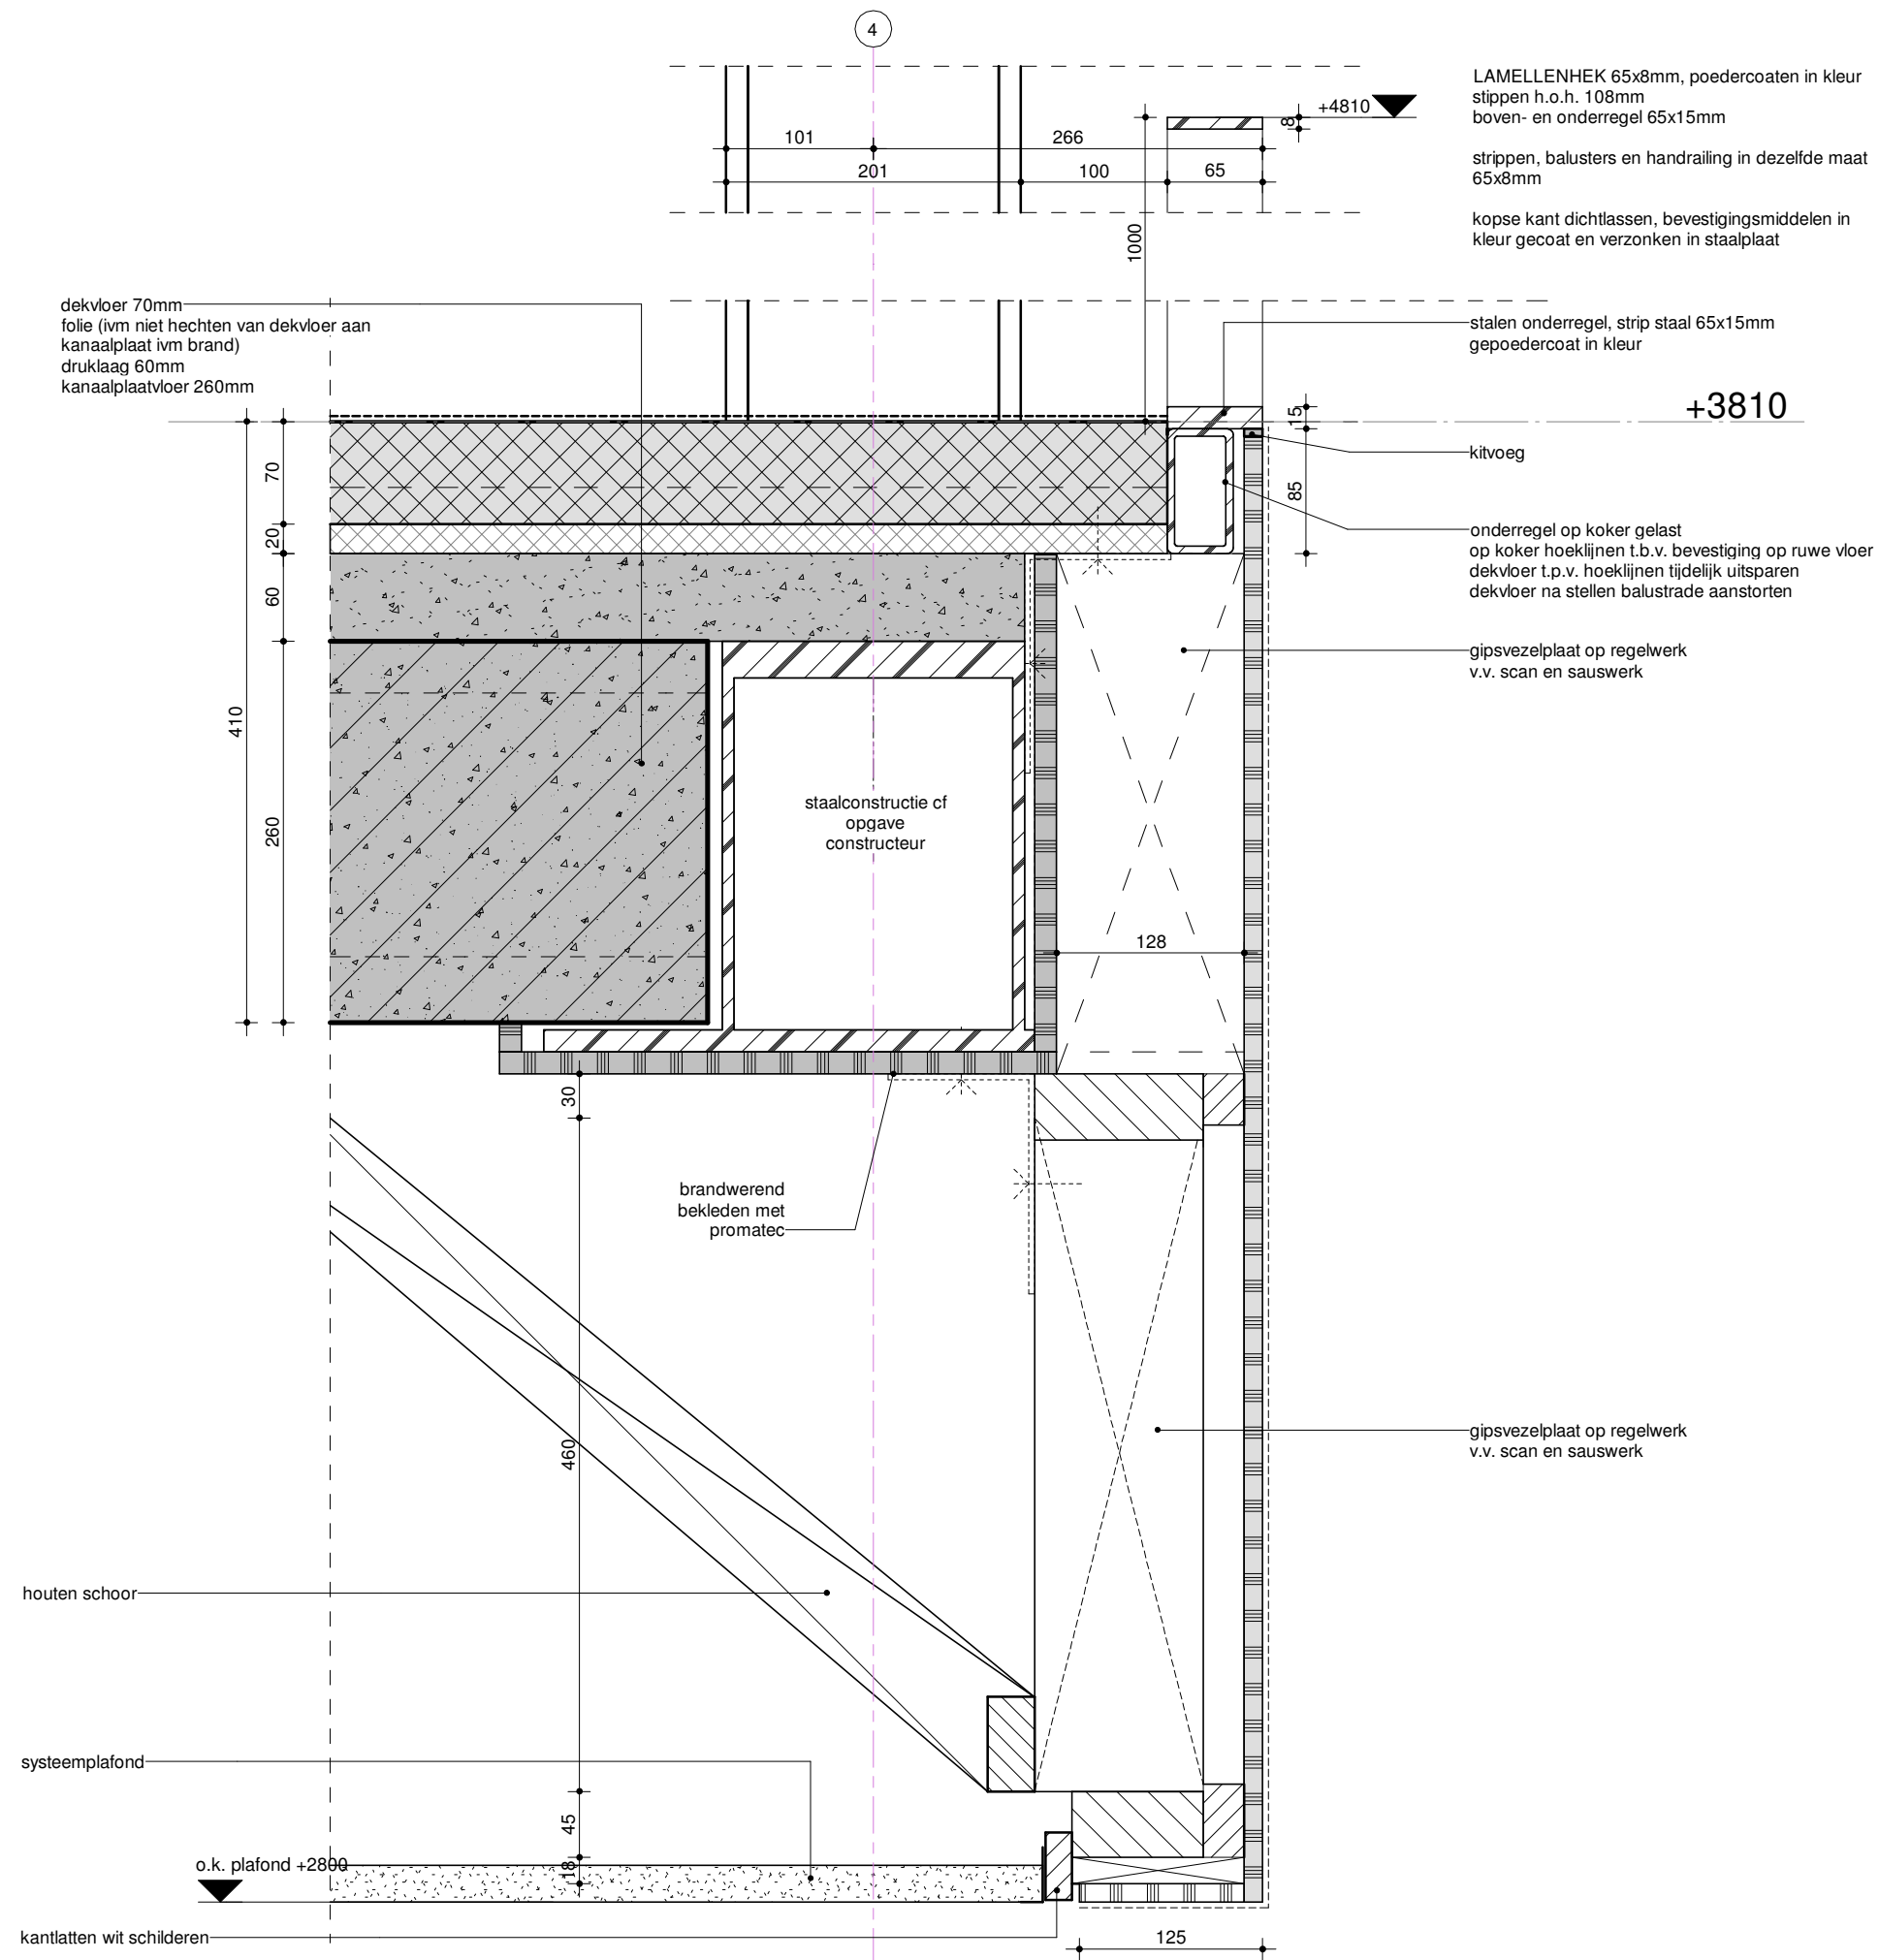

LAMELLENHEK 65x8mm, poedercoaten in kleur stippen h.o.h. 108mm
 boven- en onderregel 65x15mm
 strippen, balusters en handrailing in dezelfde maat 65x8mm
 kopse kant dichtlassen, bevestigingsmiddelen in kleur gecoat en verzonken in staalplaat

dekvloer 70mm
 folie (ivm niet hechten van dekvloer aan kanaalplaat ivm brand)
 druklaag 60mm
 kanaalplaatvloer 260mm

stalen onderregel, strip staal 65x15mm
 gepoedercoat in kleur

kitvoeg
 onderregel op koker gelast op koker hoeklijnen t.b.v. bevestiging op ruwe vloer dekvloer t.p.v. hoeklijnen tijdelijk uitsparen dekvloer na stellen balustrade aanstorten

gipsvezelplaat op regelwerk v.v. scan en sauserk

brandwerend bekleden met promatec

gipsvezelplaat op regelwerk v.v. scan en sauserk

houten schoor

systeemplafond

kantlatten wit schilderen

project
OBS De Weidevogel
 Amsterdam

opdrachtgever
INNOORD

fase
 Technische Ontwerp

onderwerp
principe details

projectnr_fase-bladnr
8022_TO-V28


datum 01-04-2022 getekend/gezien IWU/DIL

formaat A3 schaal 1 : 5

bdg architecten

bdg architecten
 Zwolle T 038 421 33 37
 Amsterdam T 020 237 92 00
 Almere T 036 533 33 82

E info@bdgarchitecten.nl
 I bdgarchitecten.nl

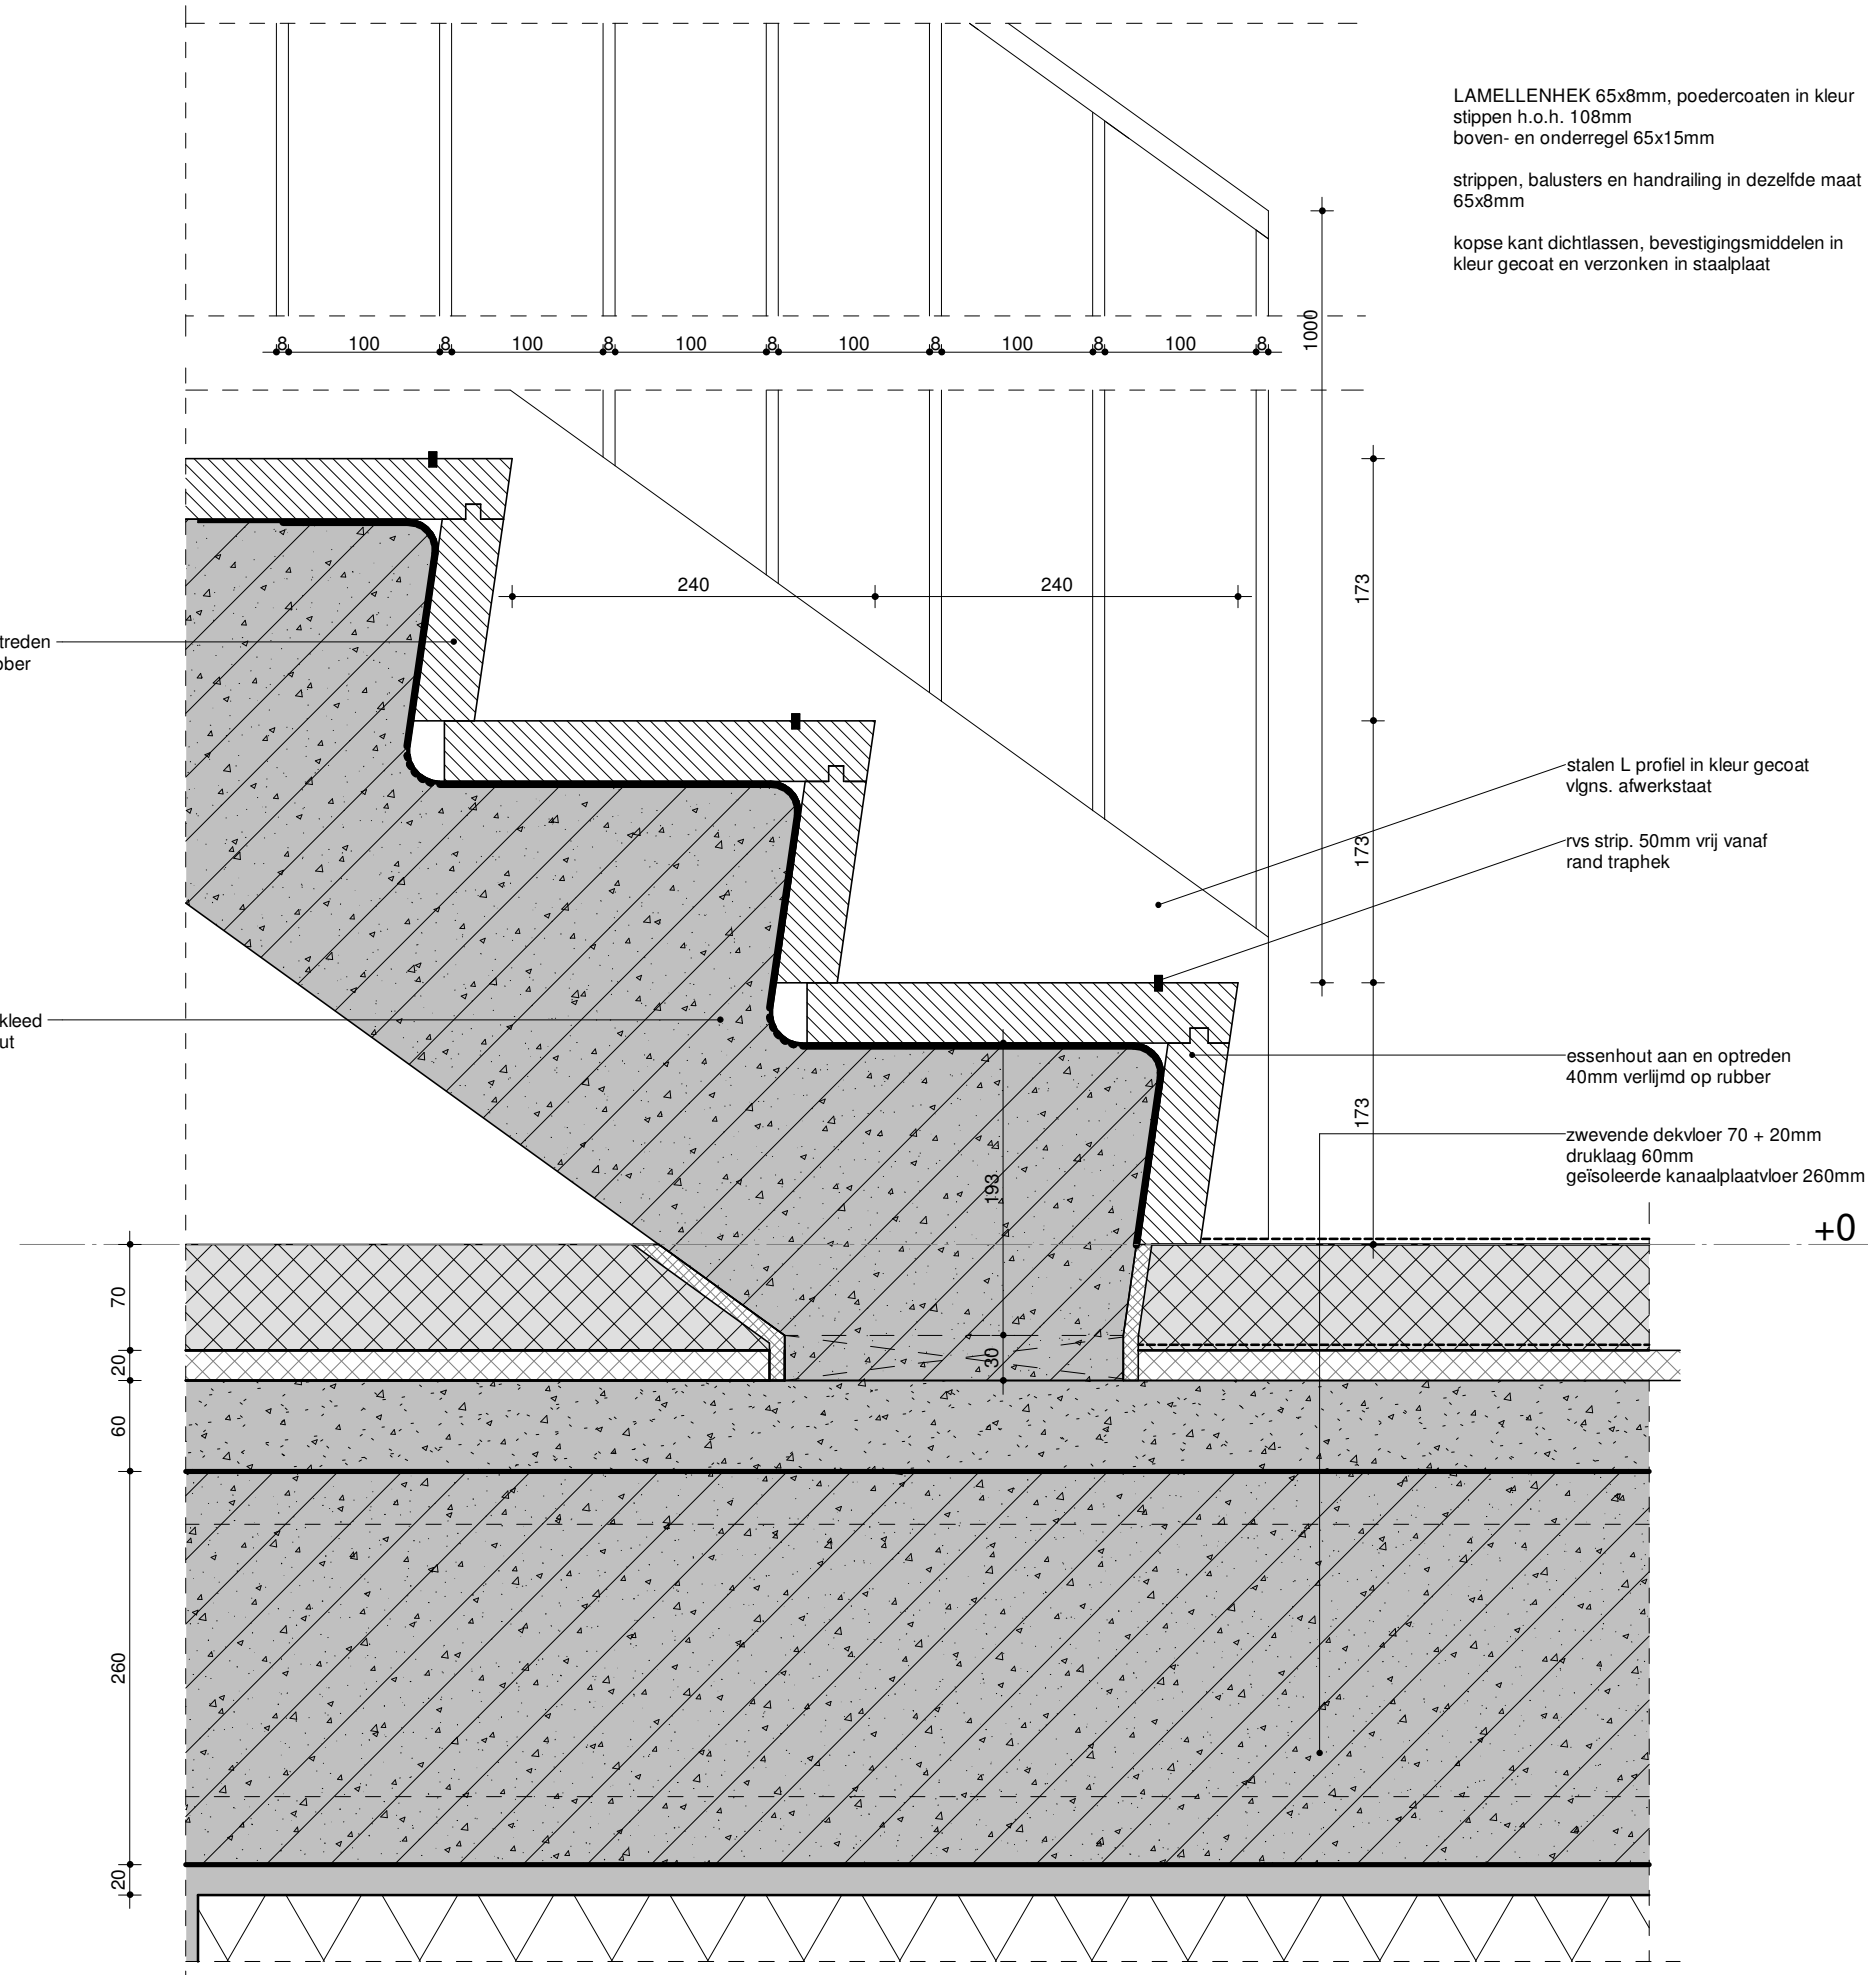

project
OBS De Weidevogel
Amsterdam

opdrachtgever
INNOORD

fase
Technische Ontwerp

onderwerp
principe details

projectnr_fase-bladnr
8022_TO-V29


datum 01-04-2022 getekend/gezien IWU/DIL

formaat A3 schaal 1 : 5

bdg architecten

bdg architecten
Zwolle T 038 421 33 37
Amsterdam T 020 237 92 00
Almere T 036 533 33 82

E info@bdgarchitecten.nl
I bdgarchitecten.nl

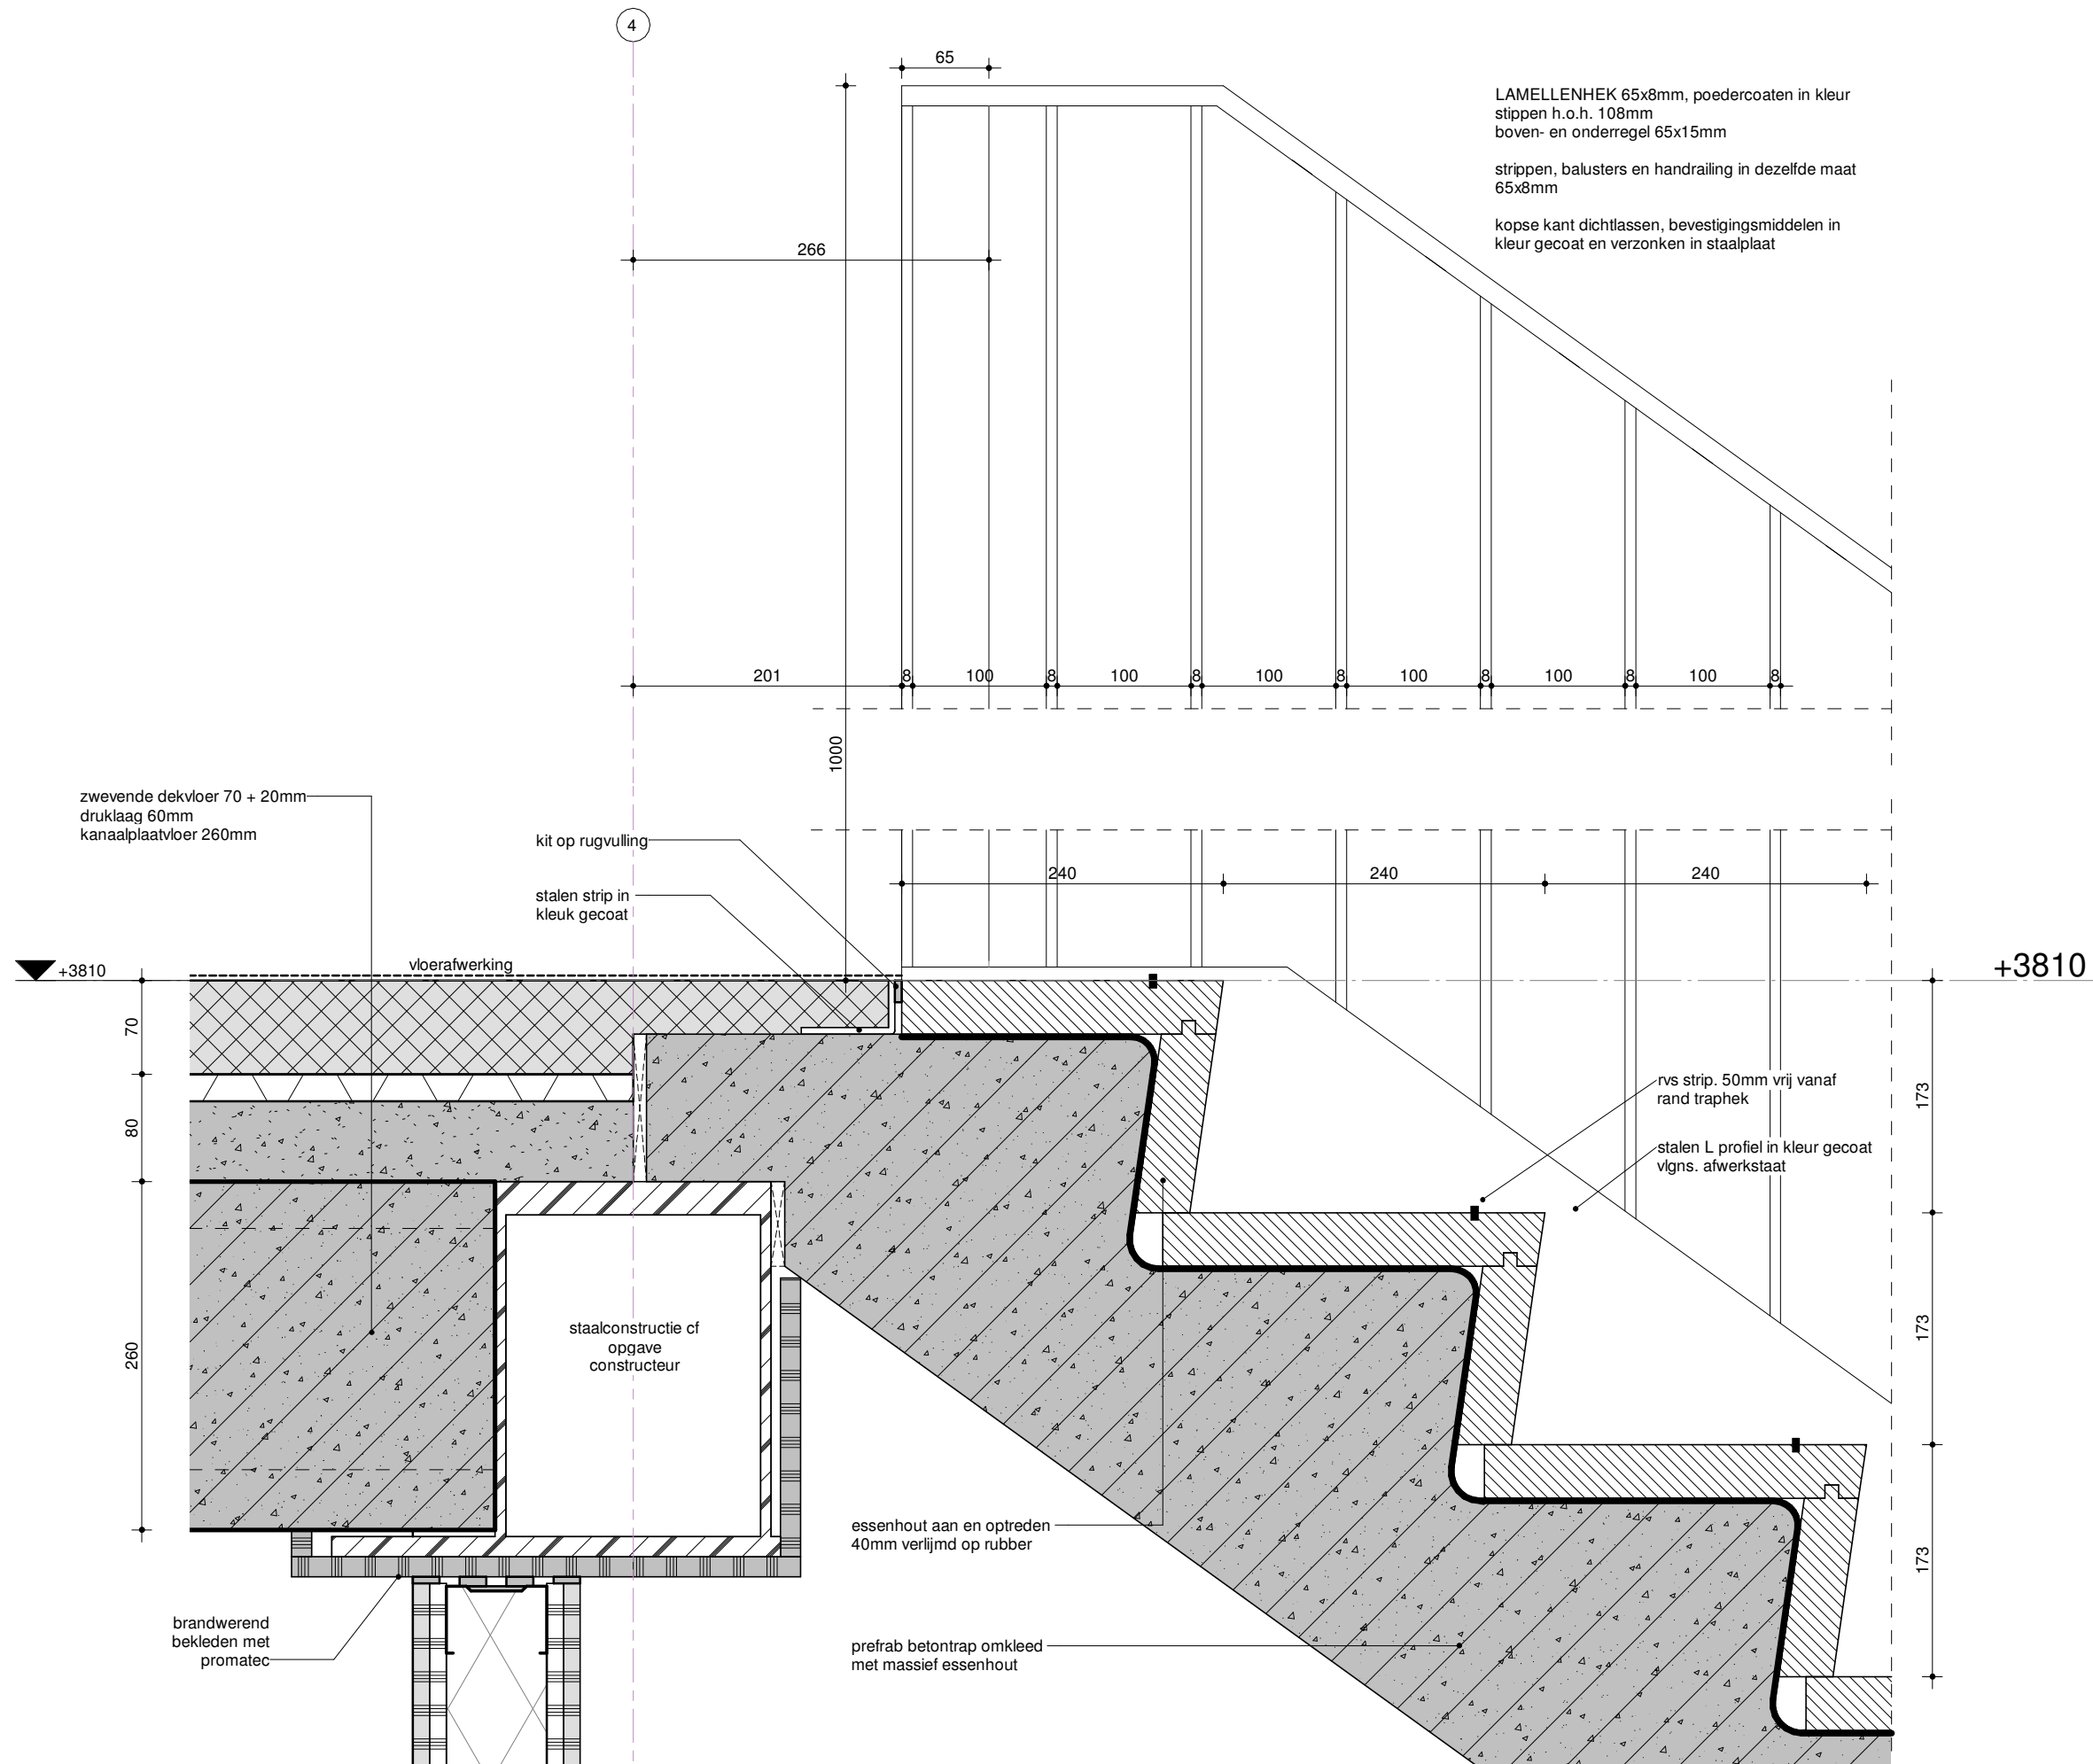

LAMELLENHEK 65x8mm, poedercoaten in kleur stippen h.o.h. 108mm
 boven- en onderregel 65x15mm
 strippen, balusters en handrailing in dezelfde maat 65x8mm
 kopse kant dichtlassen, bevestigingsmiddelen in kleur gecoat en verzonken in staalplaat

zwevende dekvloer 70 + 20mm
 druklaag 60mm
 kanaalplaatvloer 260mm

kit op rugvulling
 stalen strip in kleuk gecoat

rvs strip. 50mm vrij vanaf rand traphek
 stalen L-profiel in kleur gecoat vlgns. afwerkstaat

essenhout aan en optreden 40mm verlijmd op rubber

prefrab betontrap omkleed met massief essenhout

brandwerend bekleden met promatec

staalconstructie of opgave constructeur

vloerafwerking

project
OBS De Weidevogel
 Amsterdam

opdrachtgever
INNOORD

fase
Technische Ontwerp

onderwerp
principe details

projectnr_fase-bladnr
8022_TO-V30

datum 01-04-2022 getekend/gezien IWU/DIL

formaat A3 schaal 1 : 5

bdg architecten

bdg architecten
 Zwolle T 038 421 33 37
 Amsterdam T 020 237 92 00
 Almere T 036 533 33 82

E info@bdgarchitecten.nl
 I bdgarchitecten.nl

LAMELLENHEK 65x8mm, poedercoaten in kleur
 stippen h.o.h. 108mm
 boven- en onderregel 65x15mm

strippen, balusters en handrailing in dezelfde maat
 65x8mm

kopse kant dichtlassen, bevestigingsmiddelen in
 kleur gecoat en verzonken in staalplaat

65

stalen L profiel in kleur gecoat
 vlgns. afwerkstaat

gipsvezelplaat op regelwerk
 v.v. scan en sauswerk

38 15

40


essenhout aan en optreden 40mm
 verlijmd op rubber

prefrab betontrap omkleed met
 massief essenhout

onderzijde geschilderd

metal stud wand:
 gipsvezelplaat 12.5mm
 gipsplaat 12.5mm
 metal stud profiel 75mm/isolatie
 gipsplaat 12.5mm
 gipsvezelplaat 12.5mm

25 75 25
 125

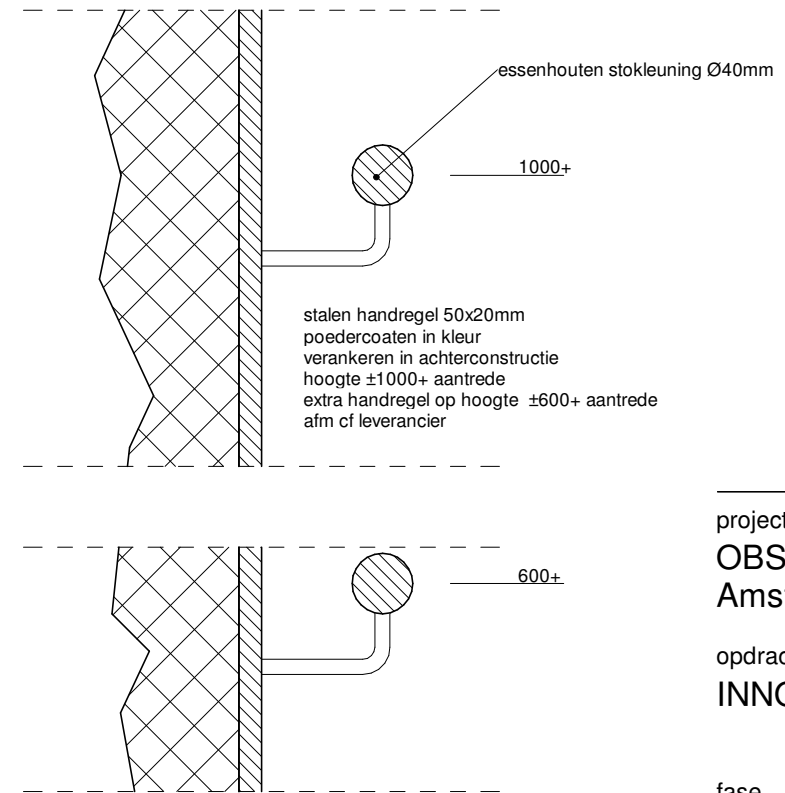

principe handregel
 t.p.v. houten
 wandafwerking

project
**OBS De Weidevogel
 Amsterdam**

opdrachtgever
INNOORD

fase
Technische Ontwerp

onderwerp
principe details

projectnr_fase-bladnr
8022_TO-V31

datum 01-04-2022 getekend/gezien IWU/DIL

formaat A3 schaal 1 : 5

bdg architecten

bdg architecten
 Zwolle T 038 421 33 37
 Amsterdam T 020 237 92 00
 Almere T 036 533 33 82

E info@bdgarchitecten.nl
 I bdgarchitecten.nl