


ALGEMENE OPMERKINGEN

- Alle hoogmaten t.o.v. Peil (tenzij anders aangegeven).
- Alle maten in mm (tenzij anders aangegeven).
- Voor overige maatvoering zie bouwkundige tekening(en).
- wvb = willemsankers of gelijkwaardig.

LEGENDA

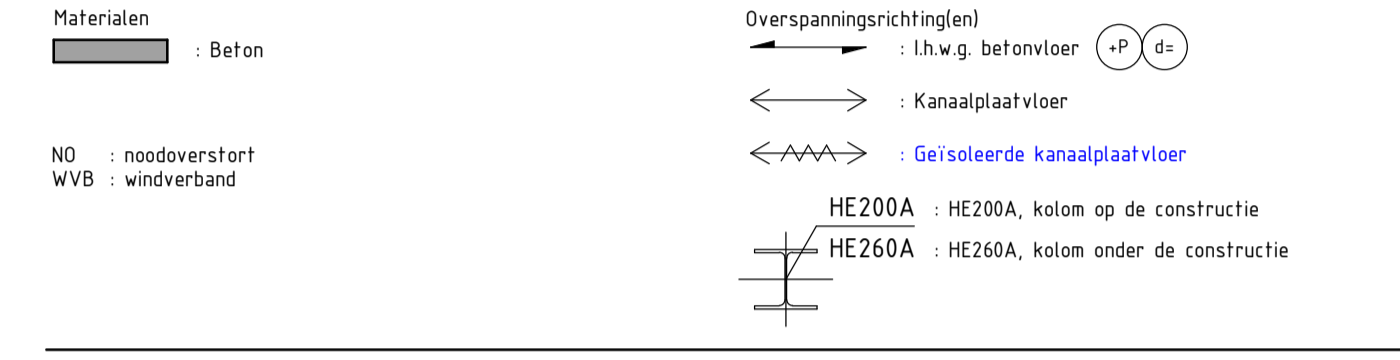


BRANDWERENDHEID

Onderdeel	Eis	Eis = tijdsduur van de brandwerendheid met betrekking tot bezijken in minuten.
- Hoofdconstructie	30 min.	
RENVOOI STAALCONSTRUCTIE		
Constructie	Staalwaliteit	Geldende voorschriften : Bouwbesluit 2012
Flensprofiel en stripsstaal	: S235	Lasverbinding : Afmetingen en berekening vlgs aannemer.
Koker- en buisprofielen	: S275	Lasdraad aanpassen aan staalwaliteit.
THG-liggers	: S355	Alle lassen a = 0,5 x r, min. 5 mm
Koker- en buisprofielen	warmgewalst/warmgevormd uitvoeren.	(tenzij anders aangegeven)
Boufverbinding	: Afmetingen en berekening vlgs aannemer.	Oppervlakte behandeling : behandeling volgens bestek
Boufen en moeren	: 8.8	
Ankers	: 4.6	(tenzij anders aangegeven)
RENVOOI BETONCONSTRUCTIE		
Geldende voorschriften : Bouwbesluit 2012		

Algemene gegevens:
- Onderstempeling- en stabiliteitsvoorzieningen tijdens uitvoering volgens werkplan van de aannemer.

Constructie	Betonwaliteit:	Mileuklasse:
Funderingsbalk	C30/37	
Poeren	C30/37	
Vloer	C30/37	

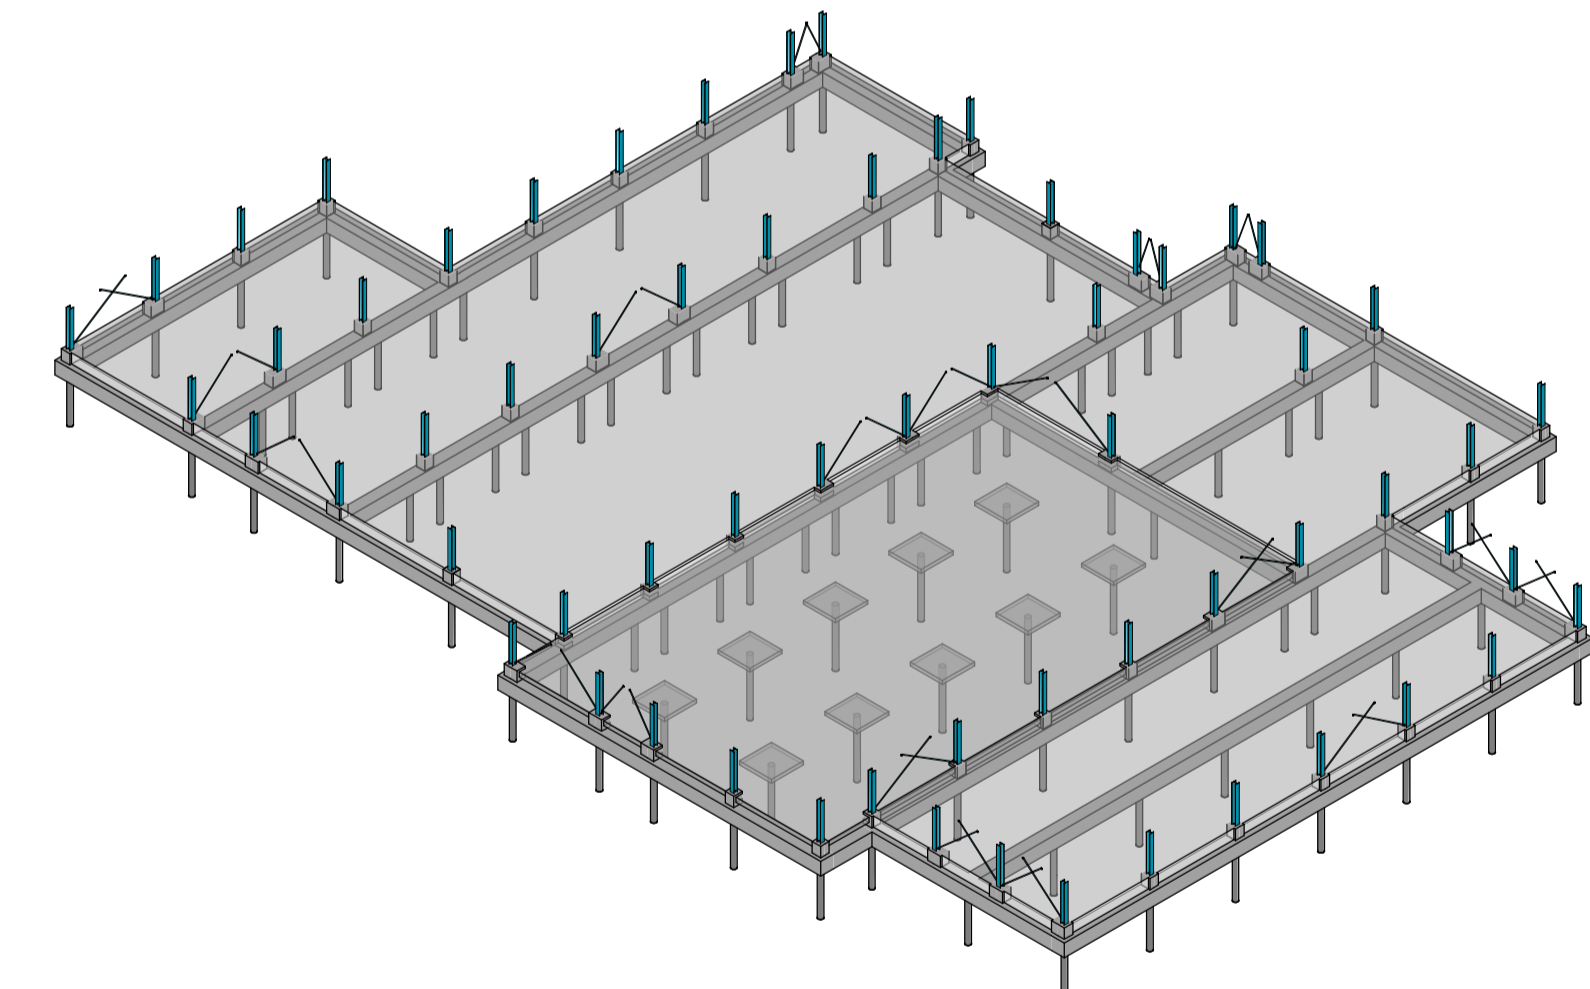

omschrijving wijziging	datum	getekend
	E	
	D	
	C	
	B	
	A	

Pieters
BOUWTECHNIEK

Definitief

Pieters Bouwtechniek Reactorweg 4.7 3542 AD Utrecht 030-2870531	project OBS de Weidevogel, Amsterdam opdrachtgever Innoord architect BDG	formaat A1 schaal 1 : 100 datum 24-12-2021 fase Definitief Ontwerp projectleider ir. Y. van Diermen tekenaar F. Schuurman
--	--	--

onderwerp Begane grond	projectnr. 220040
tekeningnr. DO-100	wijz. -