




Gevel as B

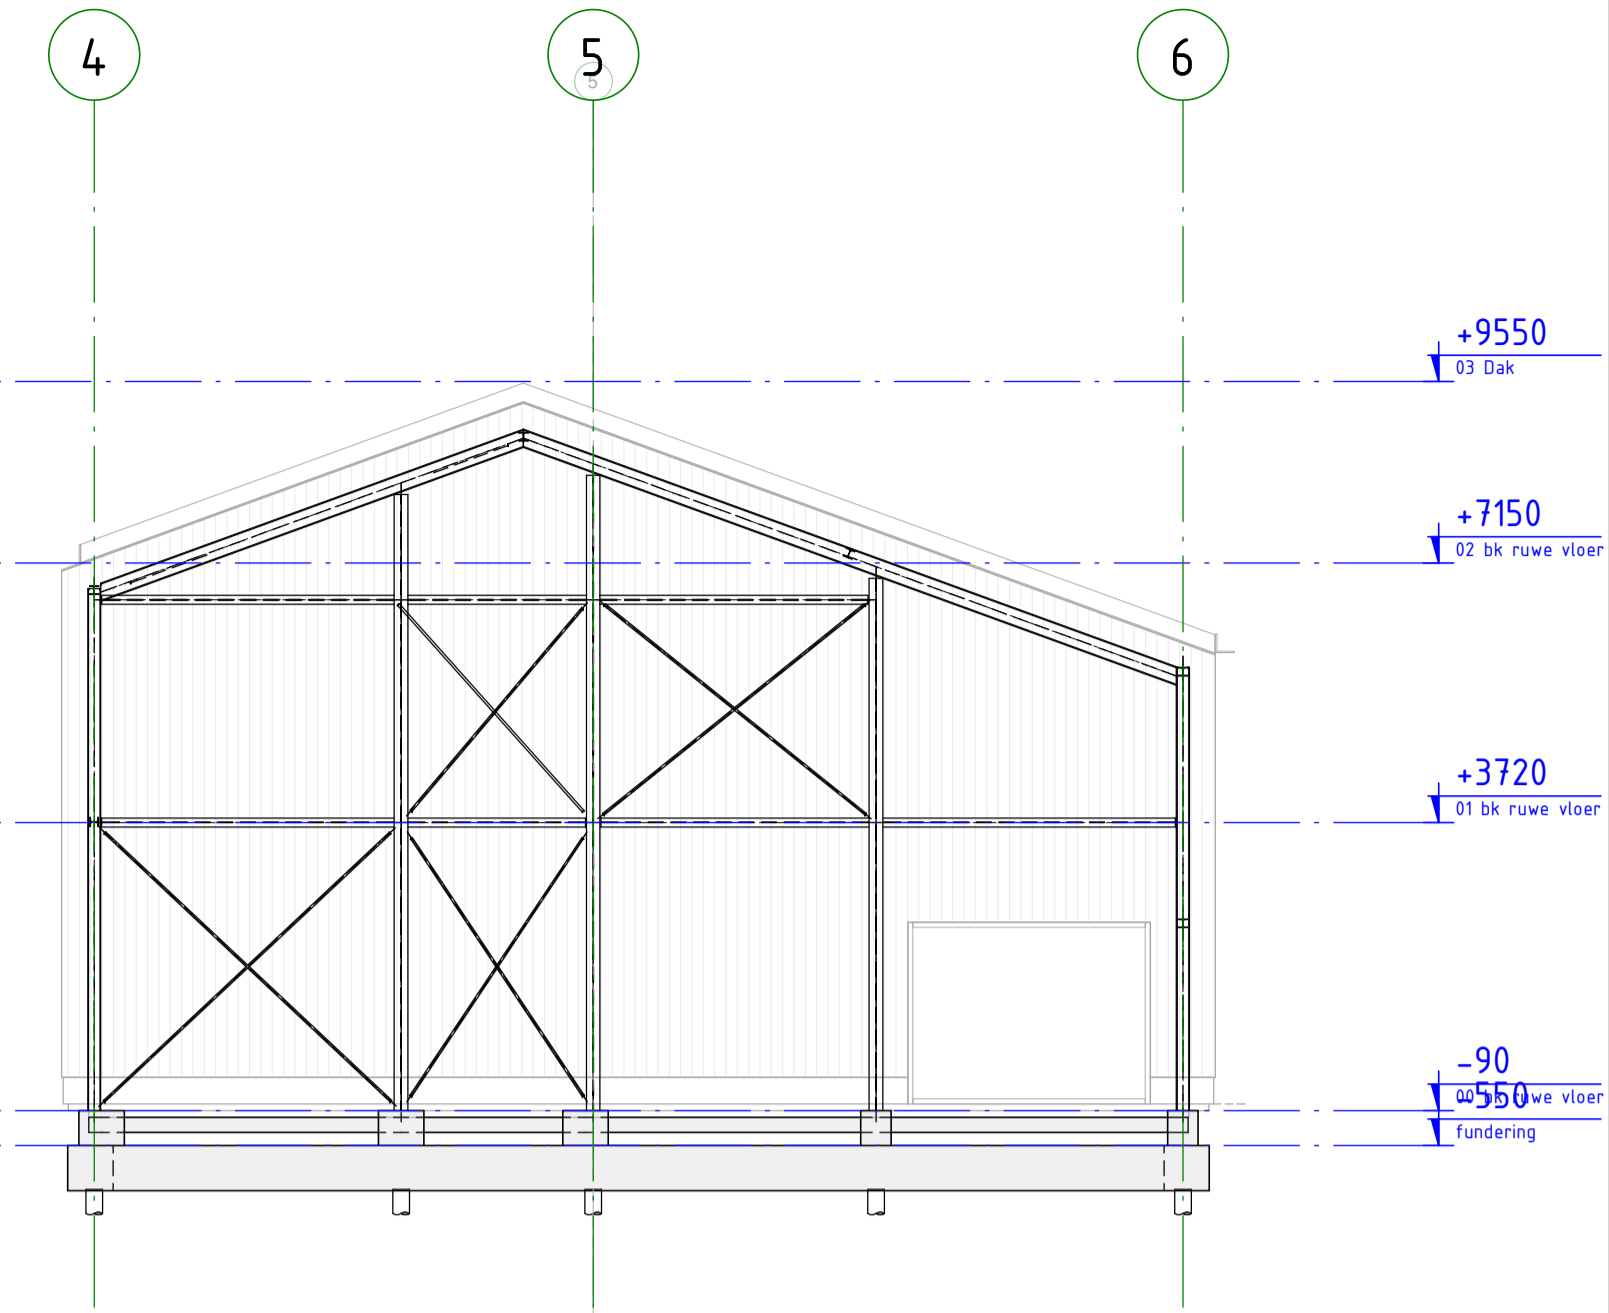


Gevel as A

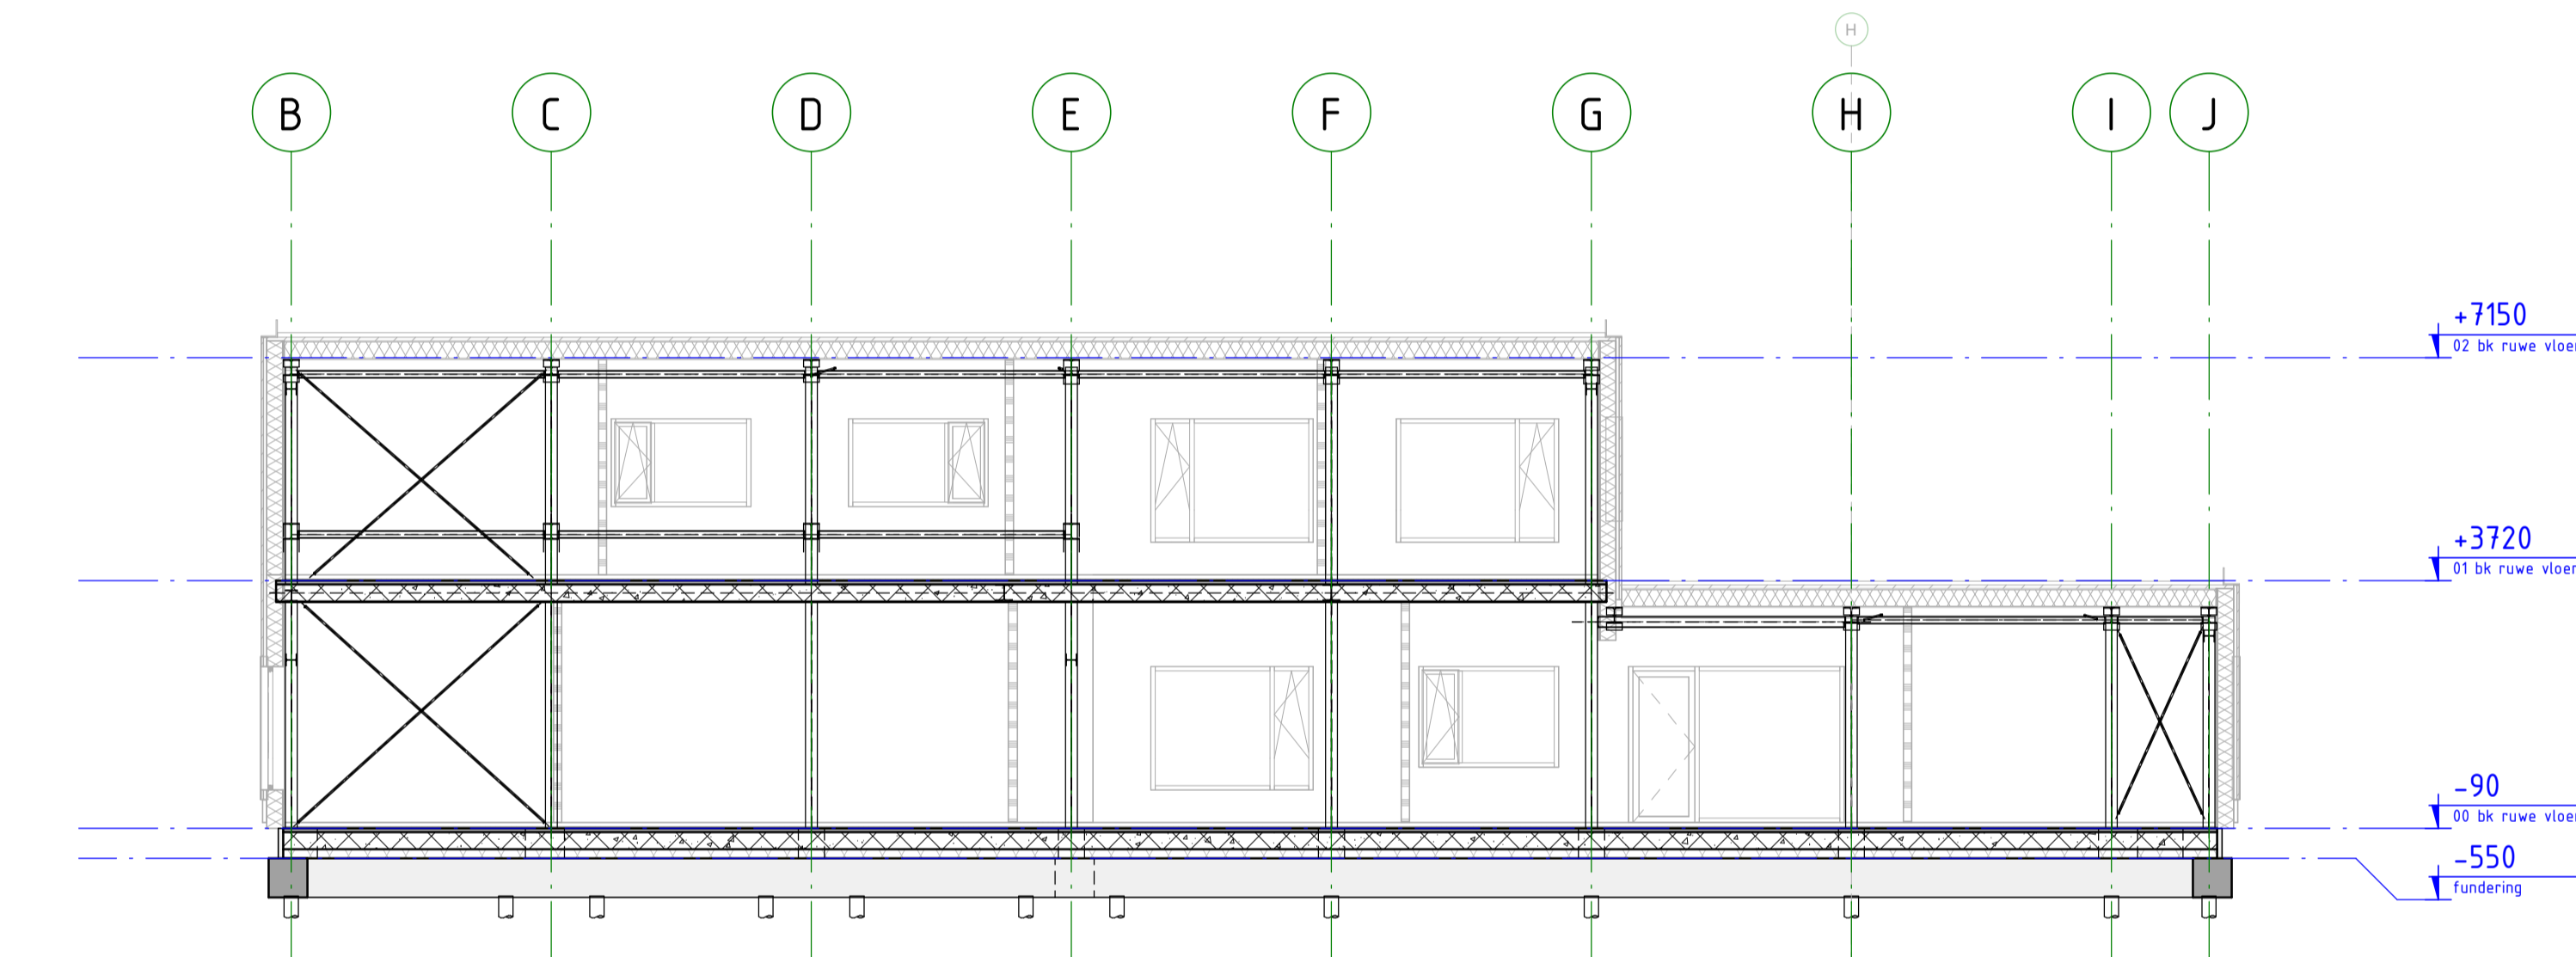


Gevel as 2

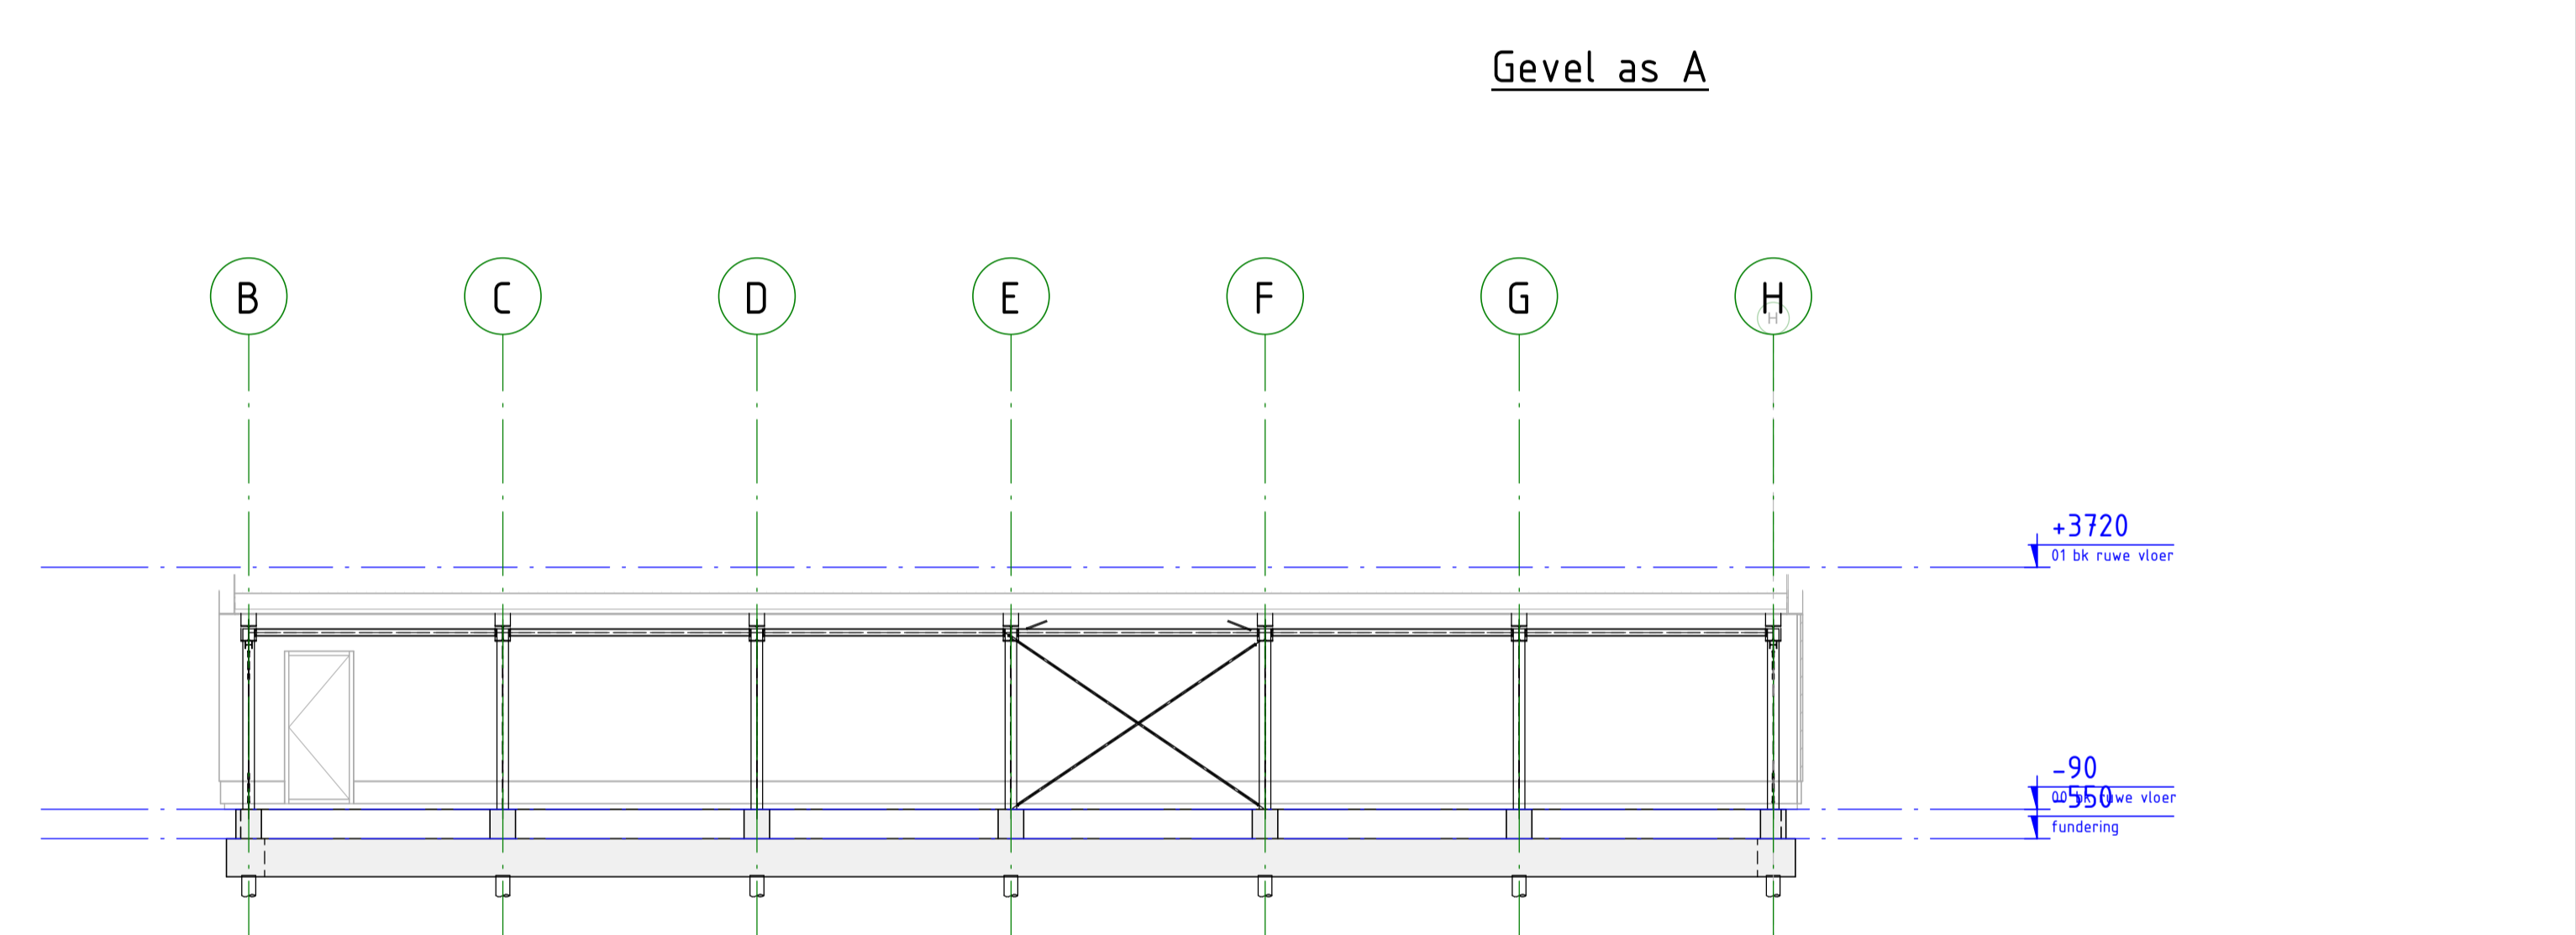

Gevel as 7

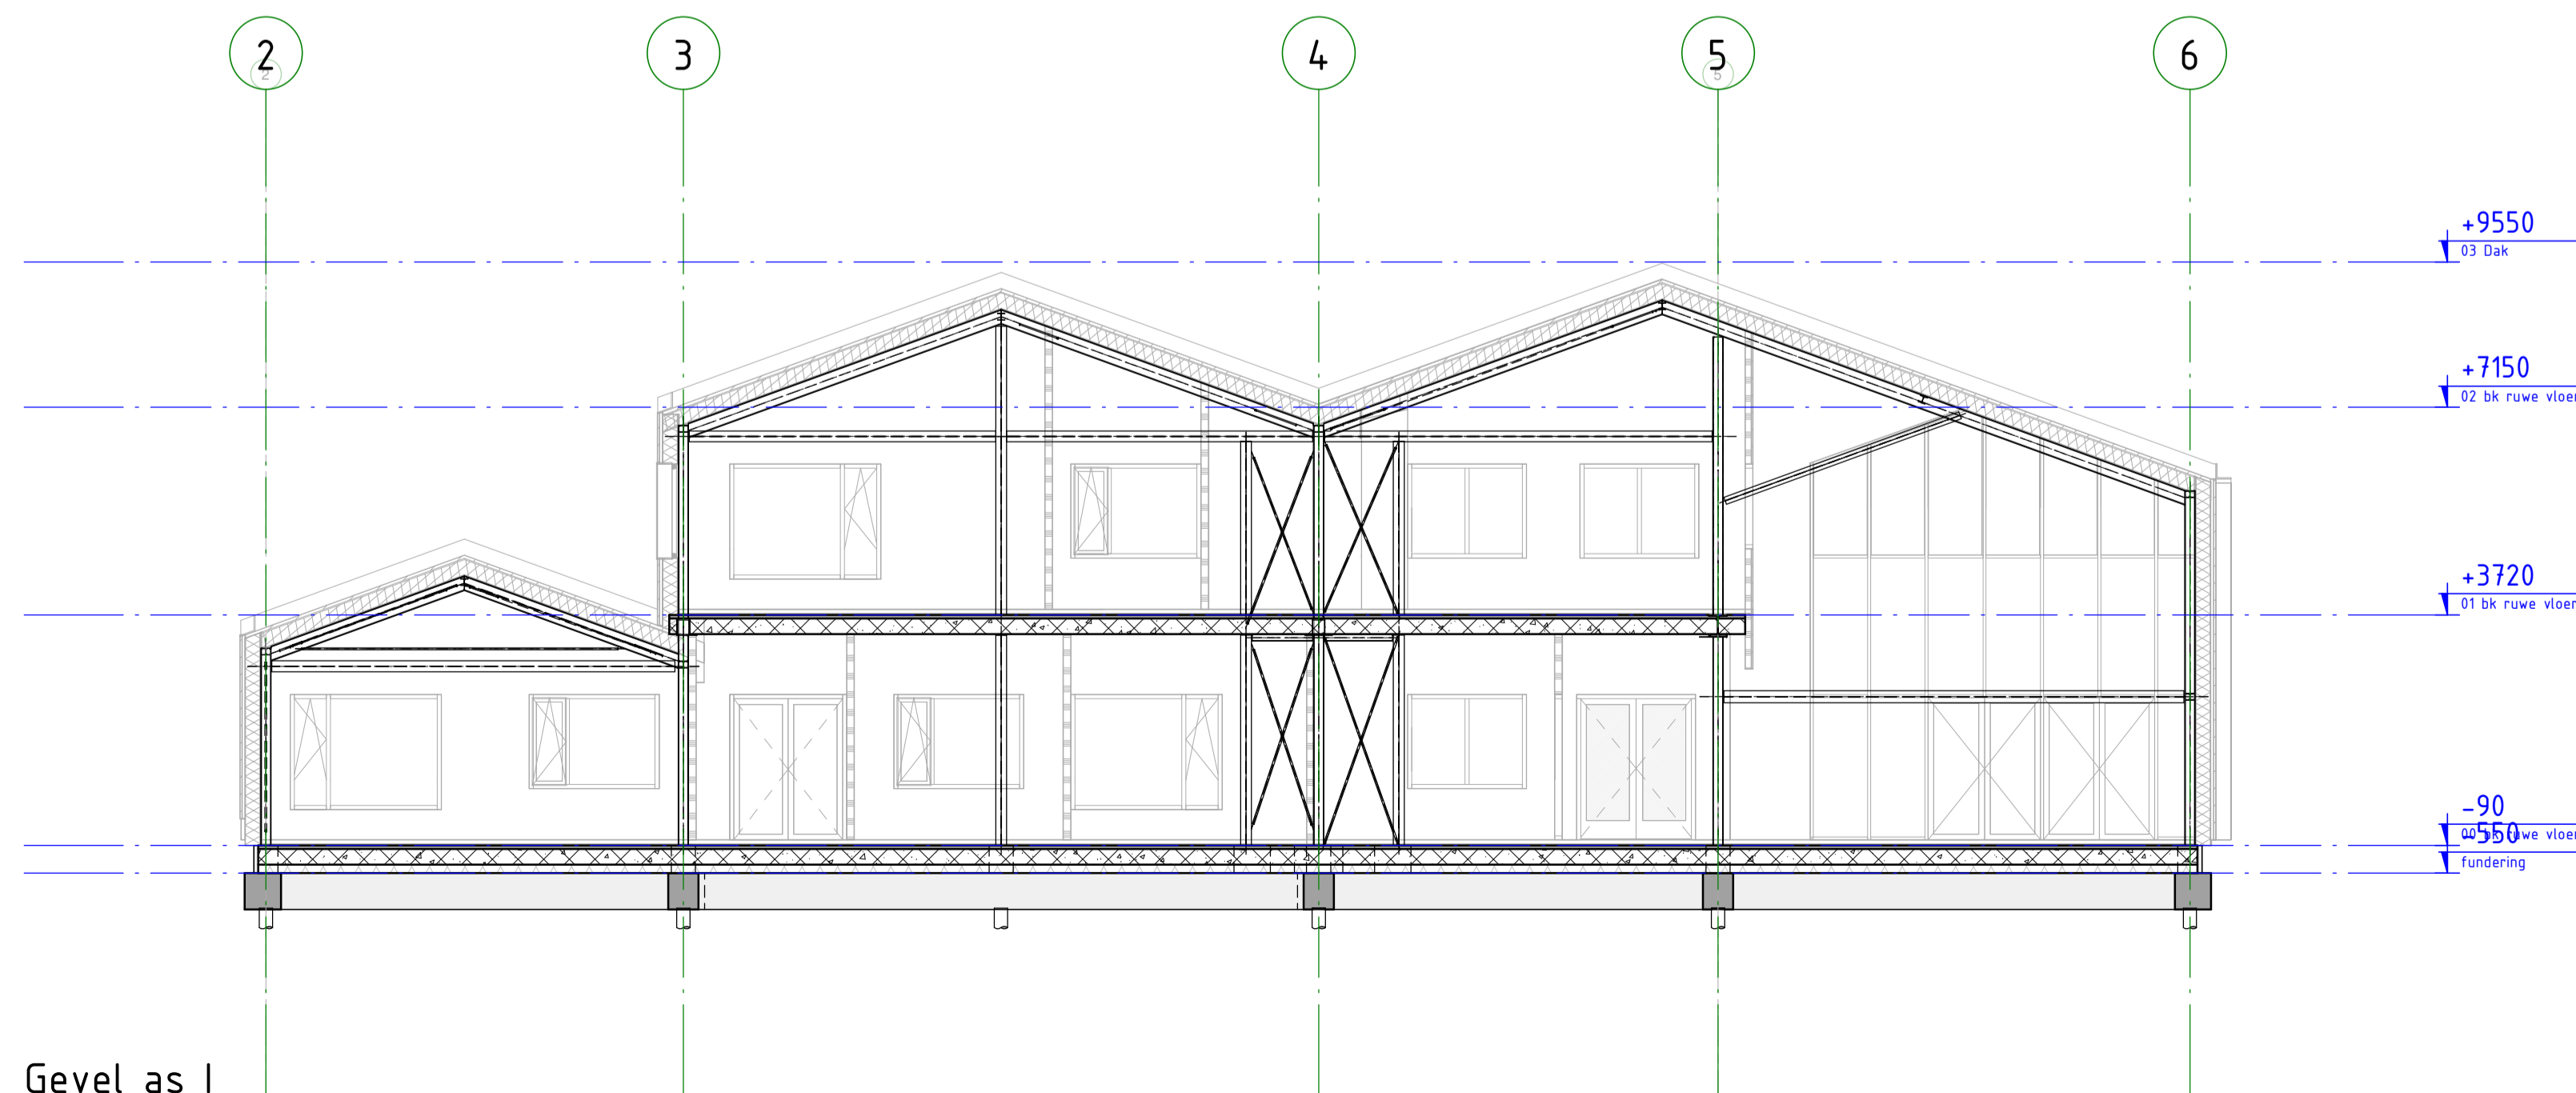

Gevel as I

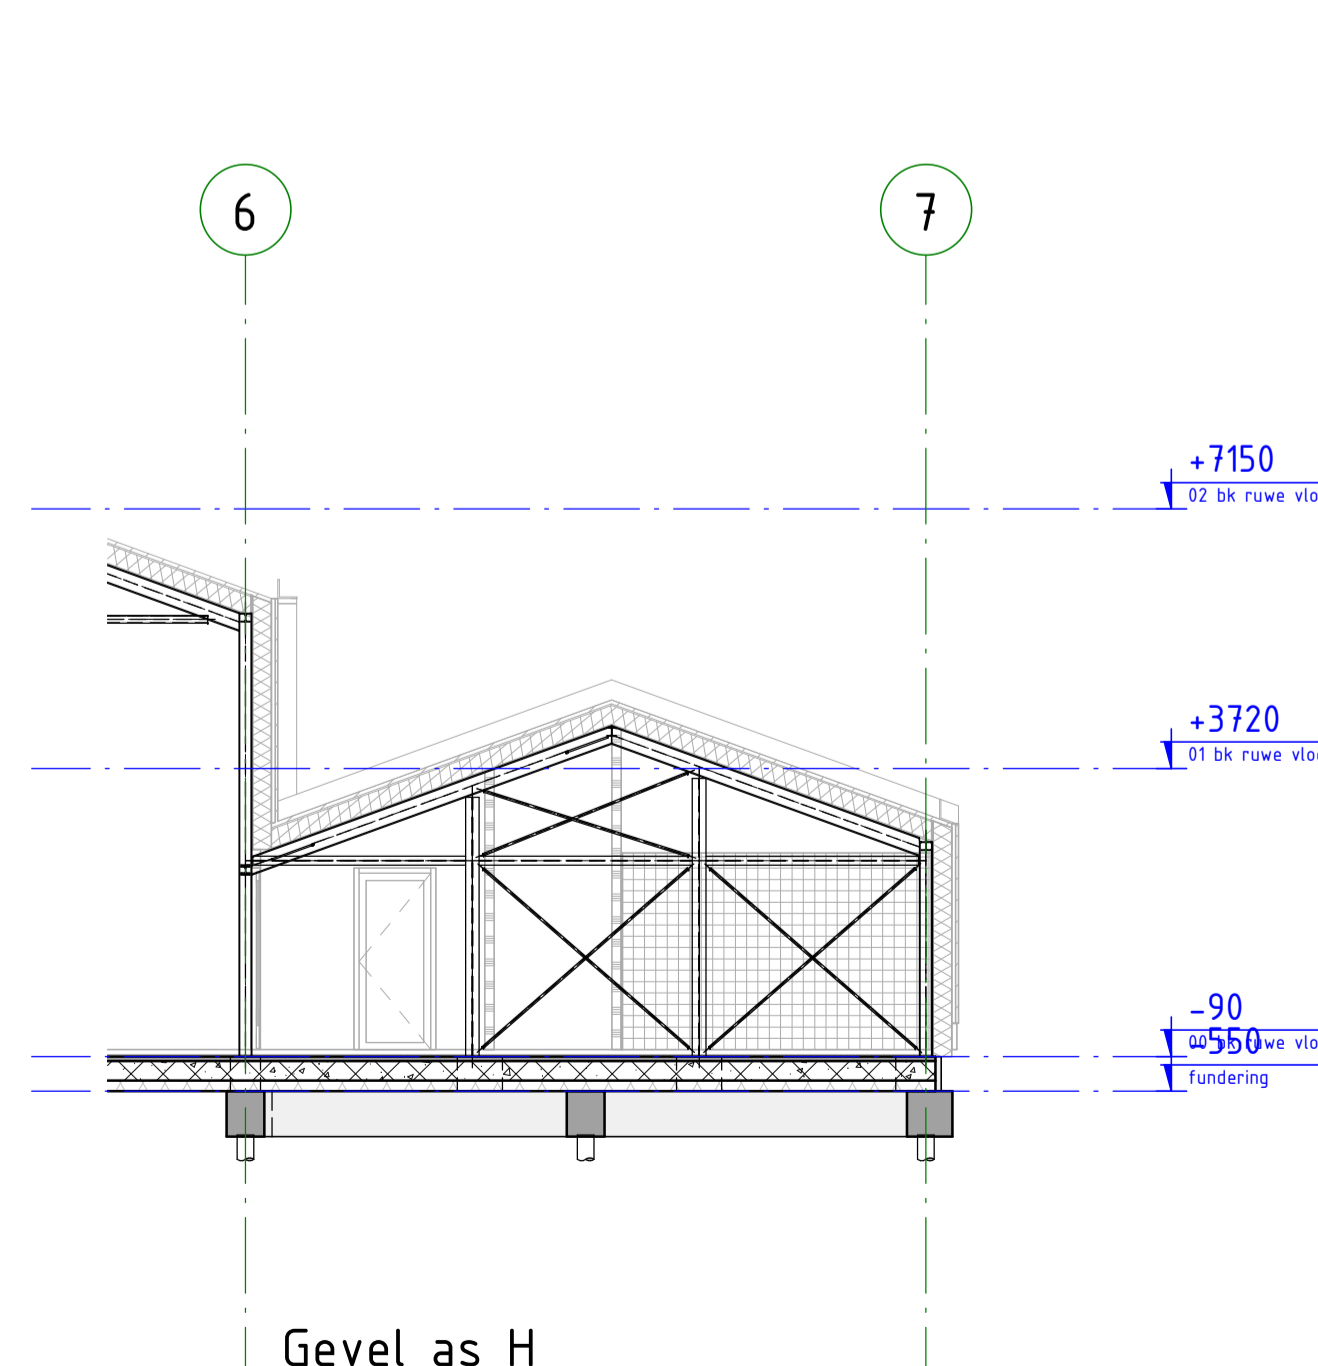

Gevel as H

omschrijving wijziging	datum	getekend
	E	
	D	
	C	
	B	
	A	

**Pieters**  
BOUWTECHNIEK

Pieters Bouwtechniek  
Reactorweg 47  
3542 AD Utrecht  
030-2870531  
info@pieters.net  
www.pietersbouwtechniek.nl

project  
**OBS de Weidevogel, Amsterdam**  
opdrachtgever  
**Innoord**  
architect  
**BDG**

**Definitief**

formaat A1  
schaal 1 : 100  
datum 24-12-2021  
fase Definitief Ontwerp  
projectleider ir. Y. van Diermen  
tekenaar F. Schuurman

onderwerp  
**Gevels**

projectnr.  
**220040**

tekeningnr. DO-700  
wiz. -