



Doorsnede as 4

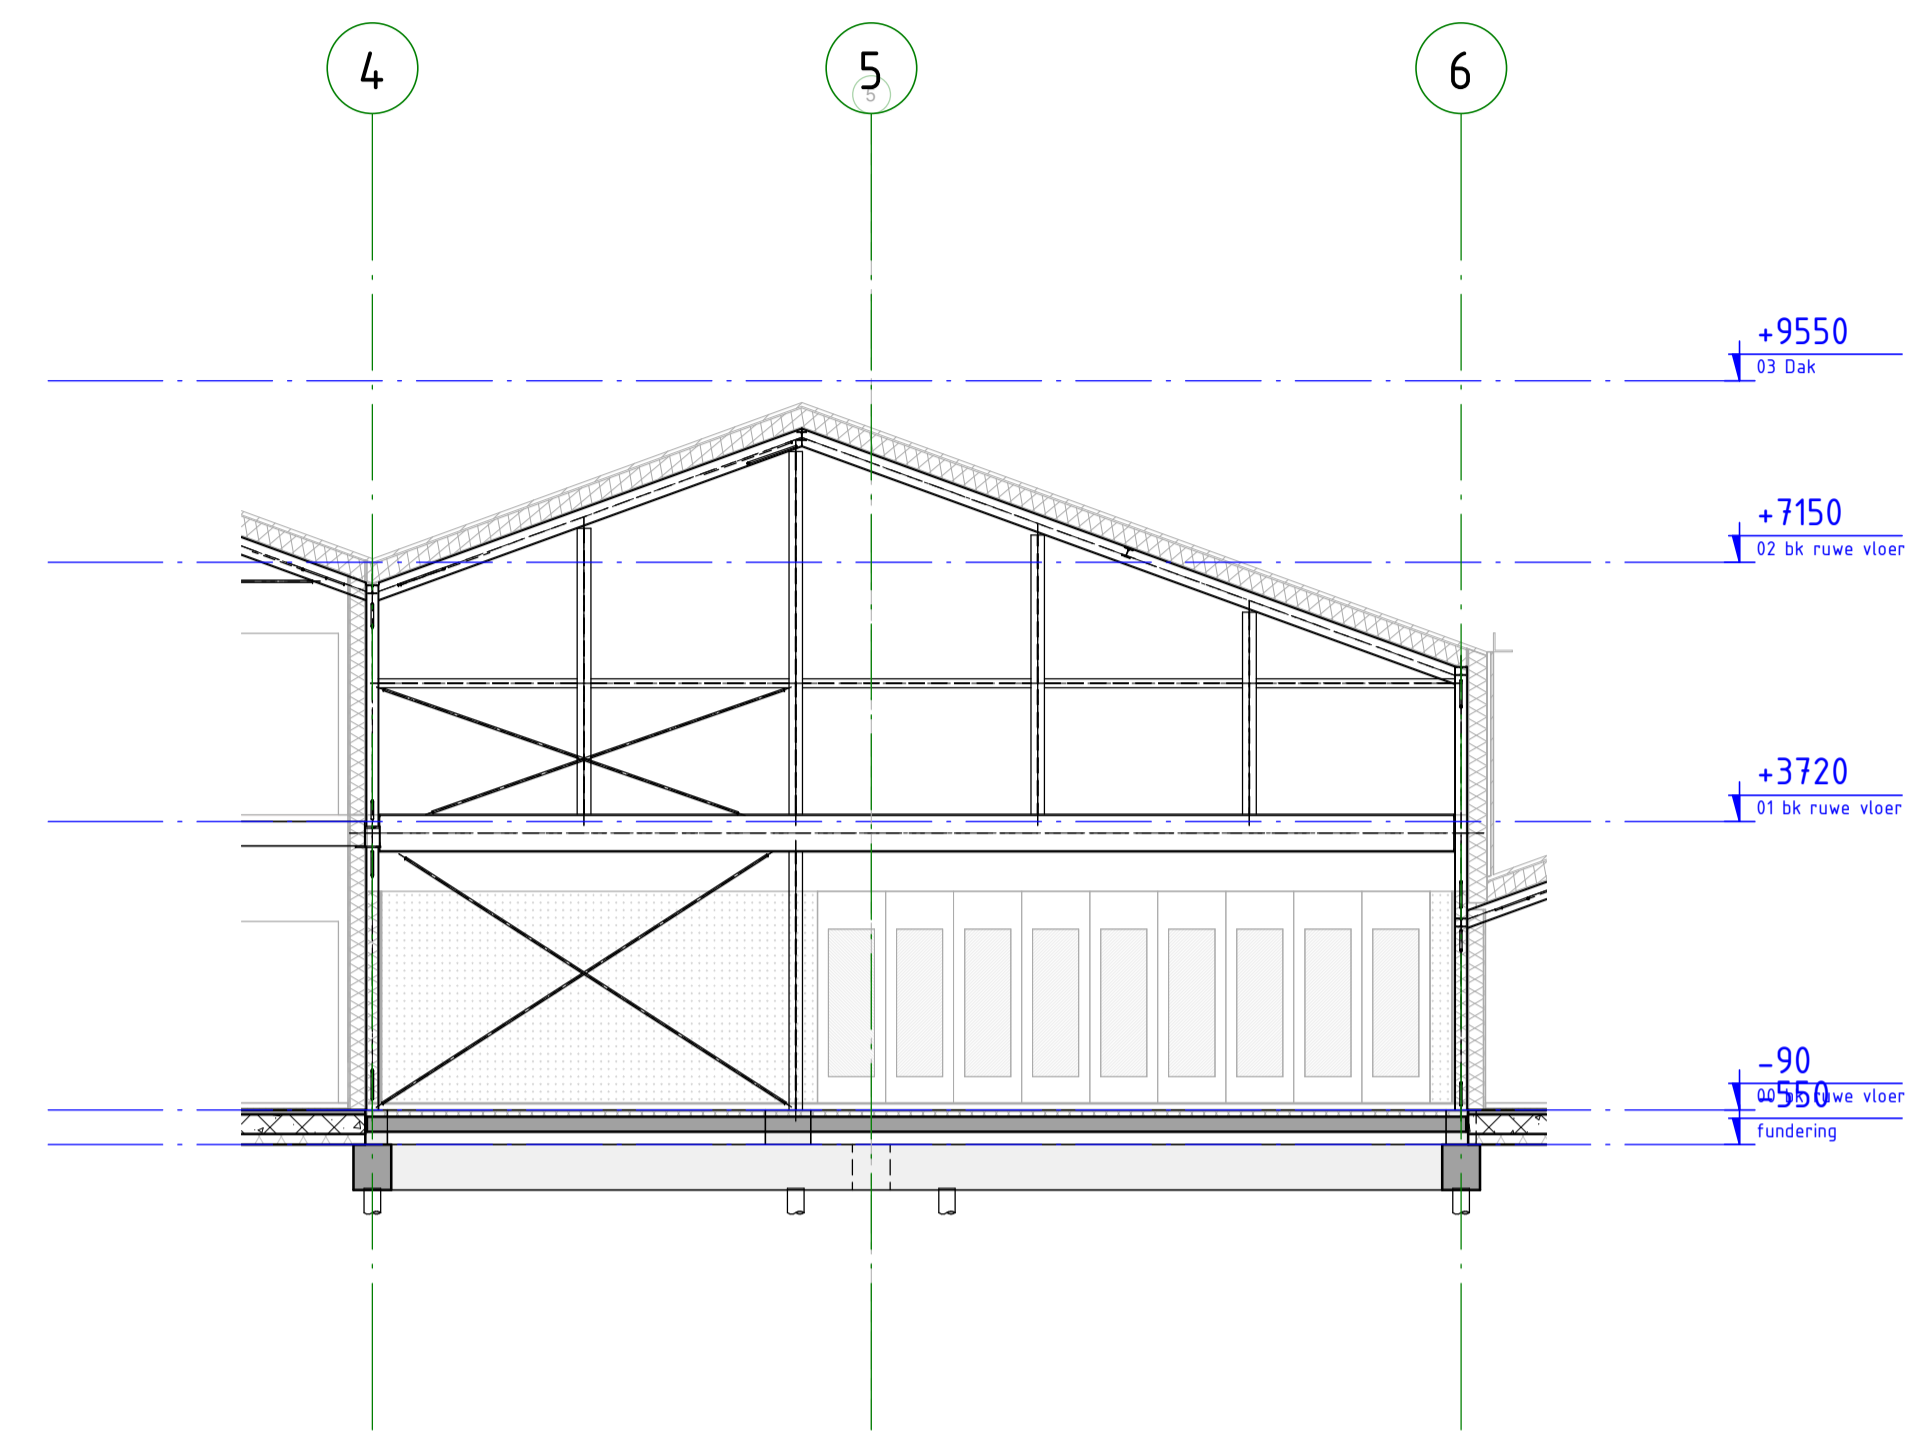

Doorsnede as G

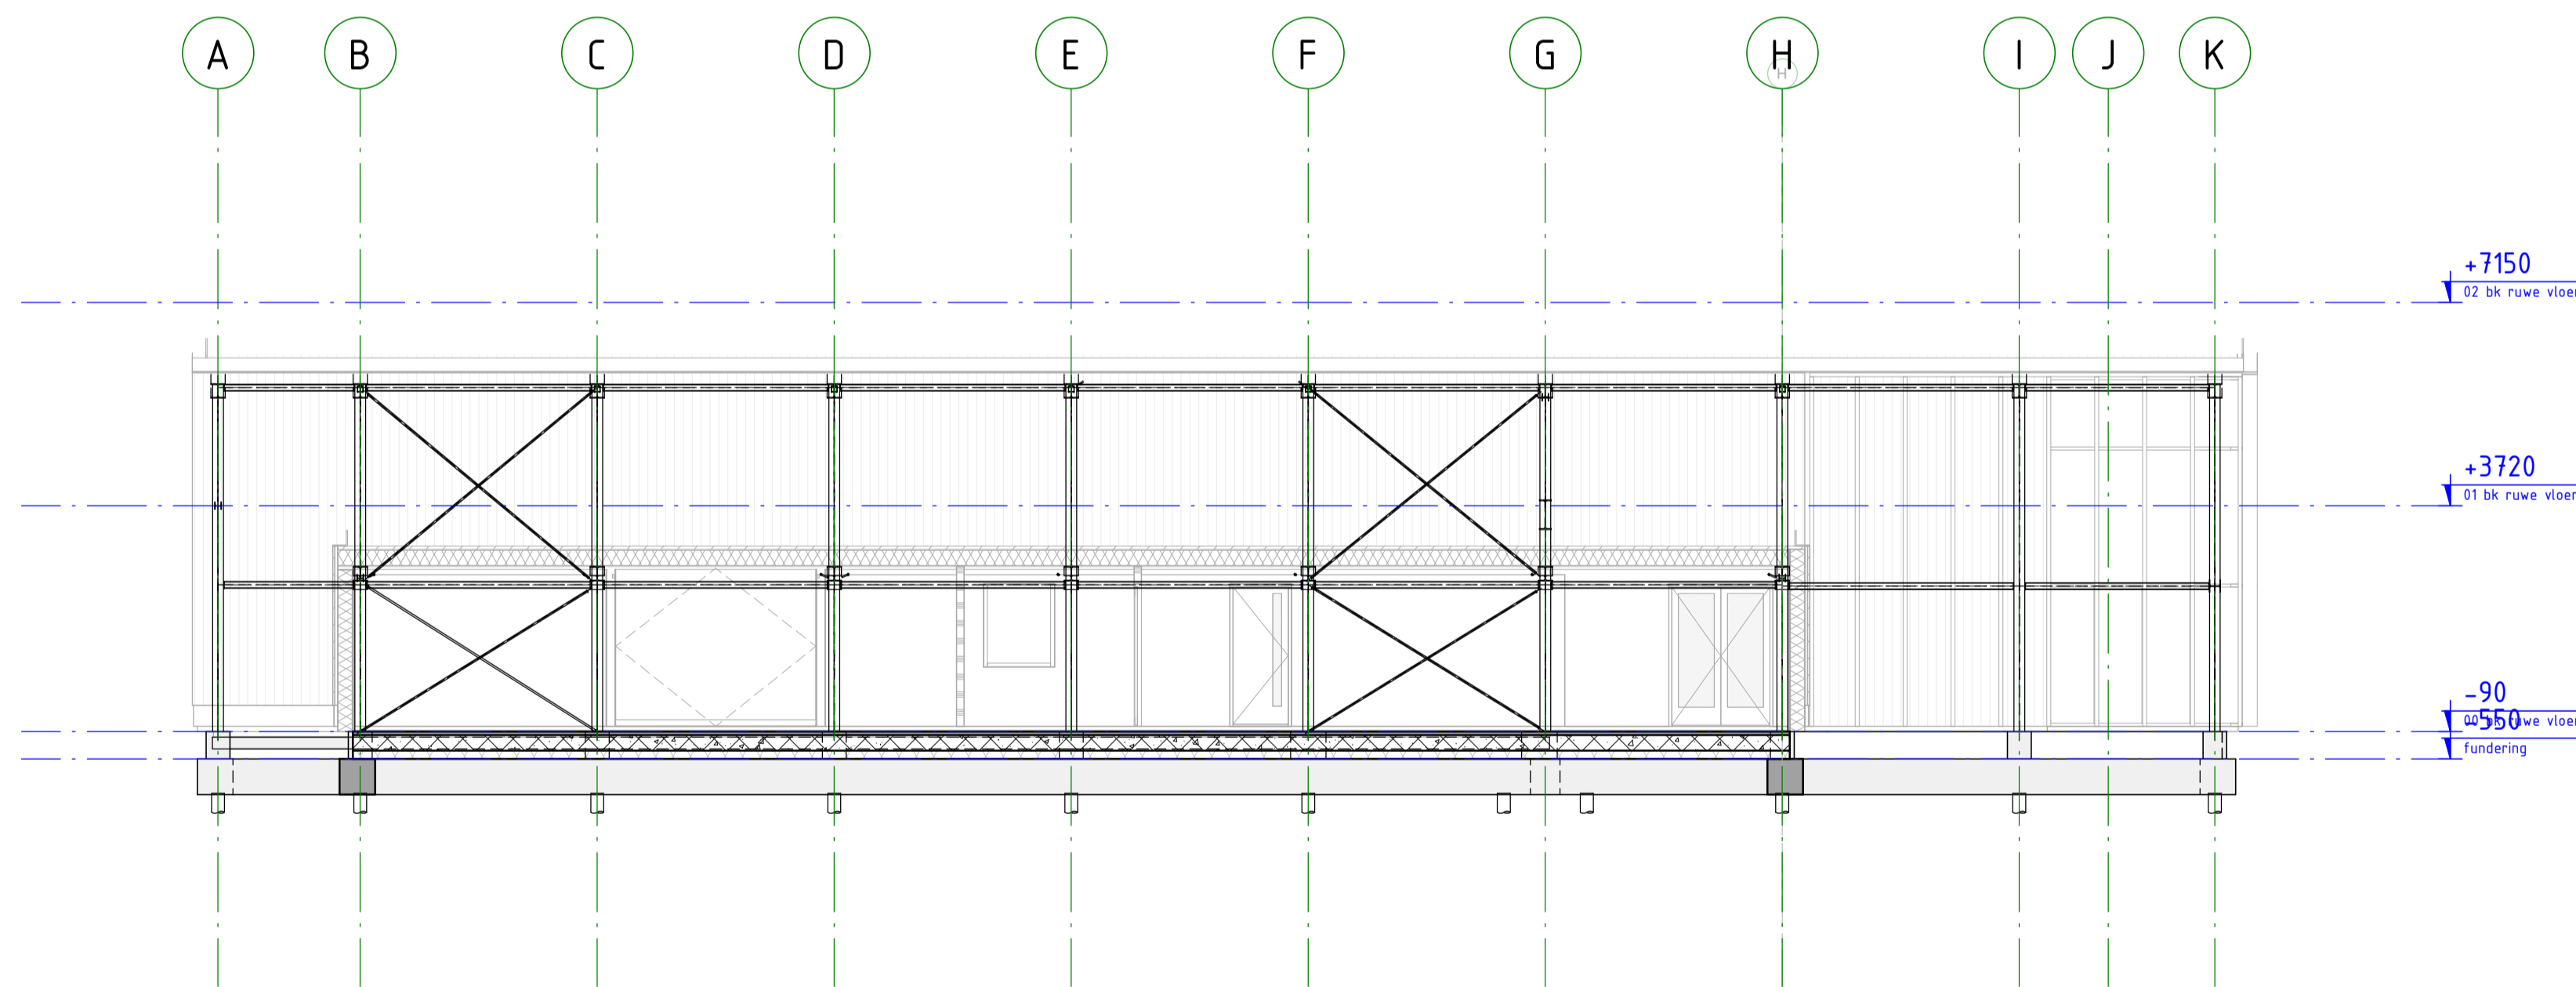

Doorsnede as 6

omschrijving wijziging	datum	getekend
		E
		D
		C
		B
		A

**Pieters**  
BOUWTECHNIEK

Pieters Bouwtechniek  
Reactorweg 47  
3542 AD Utrecht  
030-2870531

info@pieters.nl  
www.pietersbouwtechniek.nl

project  
**OBS de Weidevogel, Amsterdam**  
opdrachtgever  
**Innoord**  
architect  
**BDG**

onderwerp  
**Doorsneden gymzaal**

**Definitief**

formaat A1  
schaal 1 : 100  
datum 24-12-2021  
fase Definitief Ontwerp  
projectleider ir. Y. van Diermen  
tekenaar F. Schuurman

projectnr.  
**220040**

tekeningnr. DO-701  
wiz. -