


noordgevel

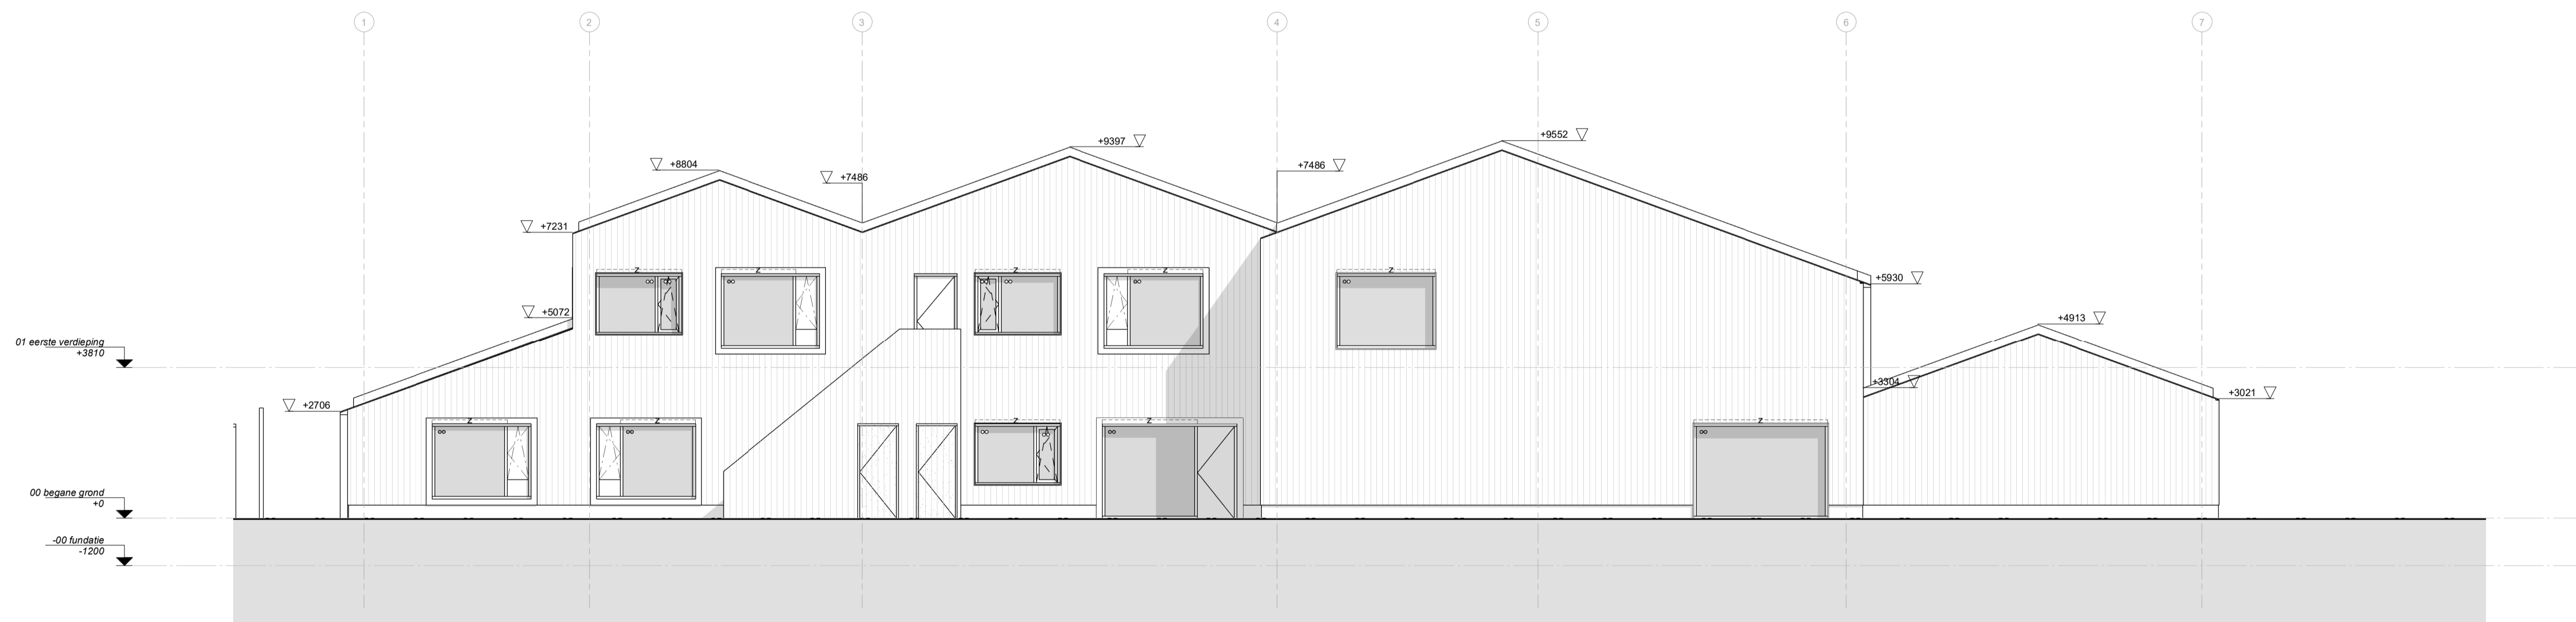

zuidgevel

Koelinen

Draaikiep beslag met draaivergrendeling tot 10 cm.

- HR++ beglazing
- HR++ beglazing, eenzijdig gelaagd (binnenzijde)
- HR++ beglazing, tweezijdig gelaagd (binnen en buiten)

project
OBS De Weidevogel
 Amsterdam
 opdrachtgever
INNOORD

fase
 Definitief Ontwerp
 onderwerp
gevelaanzichten

projectnr_fase-bladnr
8022_DO-200

datum	getekend/gezien
23-12-2021	IWU/TDIL
formaat	schaal
A1	1:100



bdg architecten
 Zwolle T 038 421 33 37
 Amsterdam T 020 237 92 00
 Almere T 036 533 33 82
 E info@bdgarchitecten.nl
 I bdgarchitecten.nl