


oostgevel

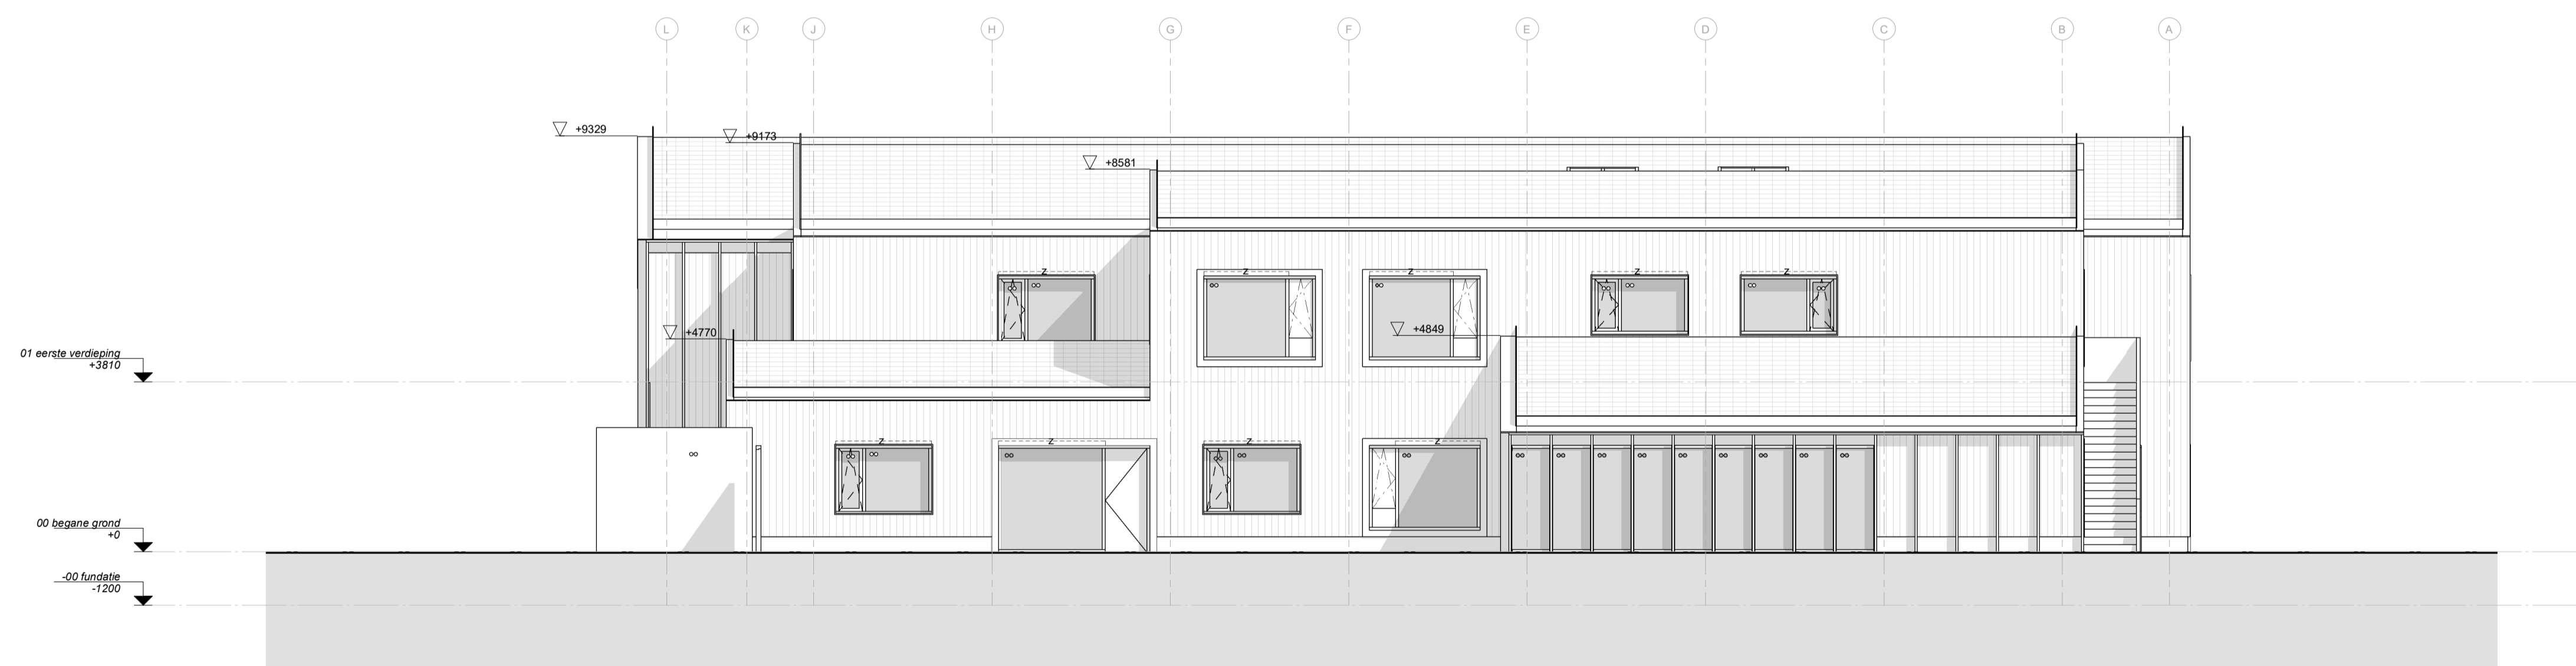

westgevel

**Kozijnen**

Draaikop beslag met draaivergrendeling tot 10 cm.

- HR++ beglazing
- HR++ beglazing, eenzijdig gelaagd (binnenzijde)
- HR++ beglazing, tweezijdig gelaagd (binnen en buiten)

project  
**OBS De Weidevogel**  
 Amsterdam  
 opdrachtgever  
**INNOORD**

fase  
 Definitief Ontwerp

onderwerp  
**gevelaanzichten**

projectnr\_fase-bladnr  
**8022\_DO-201**

datum	getekend/gezien
23-12-2021	IWU/TDIL
formaat	schaal
A1	1:100

**bdg architecten**

**bdg architecten**  
 Zwolle T 038 421 33 37  
 Amsterdam T 020 237 92 00  
 Almere T 036 533 33 82

E info@bdgarchitecten.nl  
 I bdgarchitecten.nl