




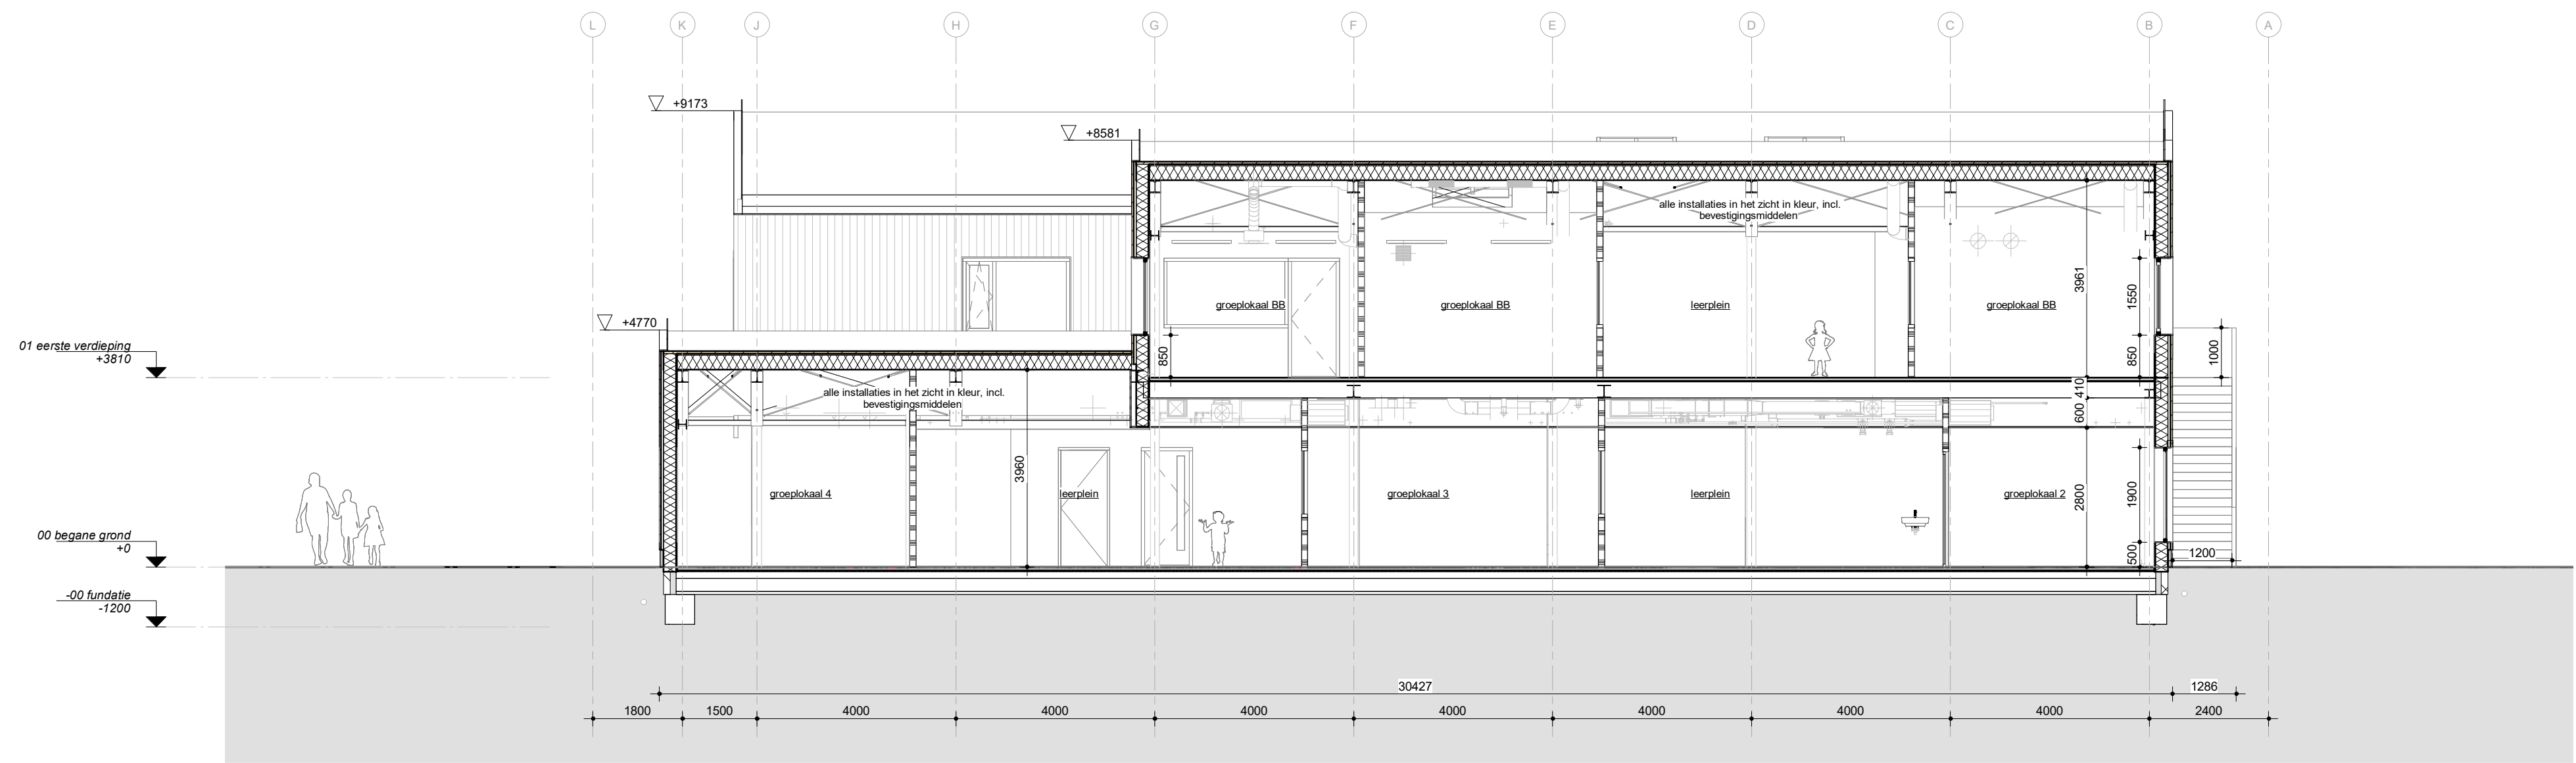

Doorsnede A

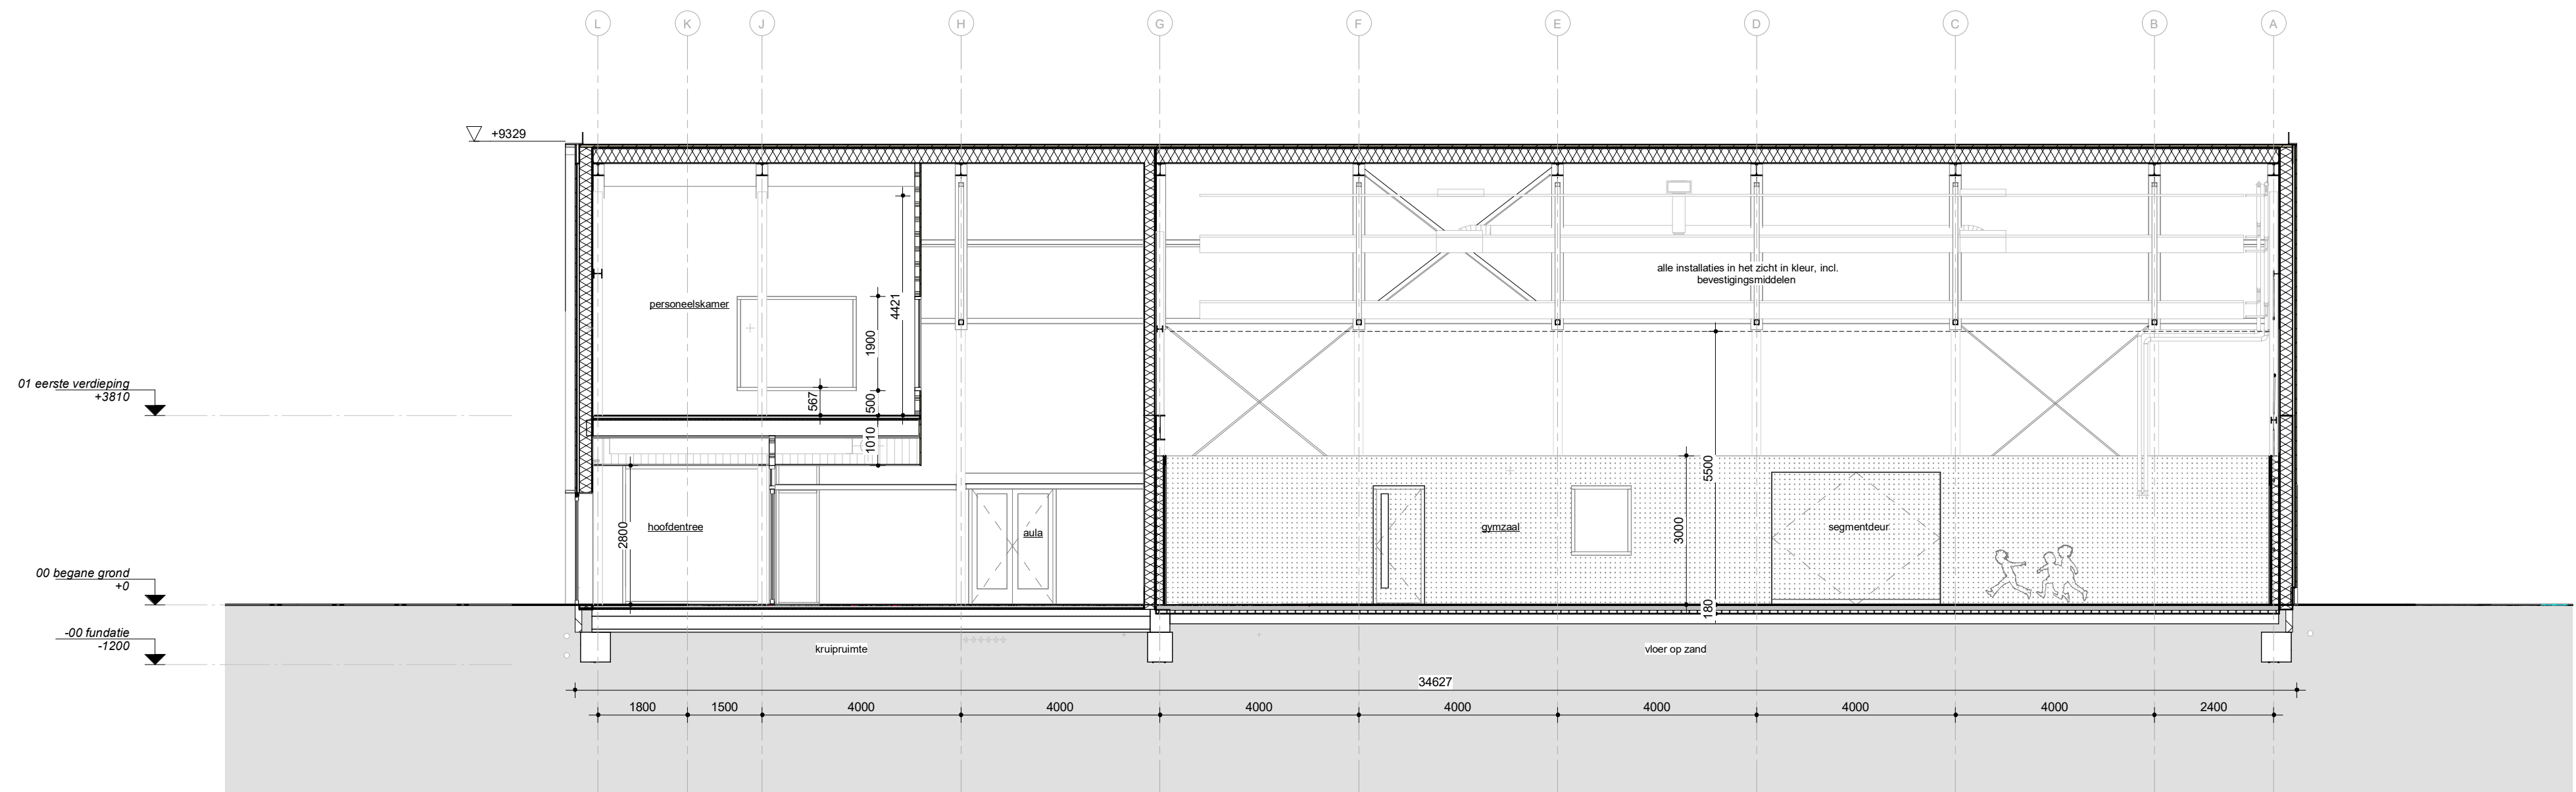

Doorsnede B

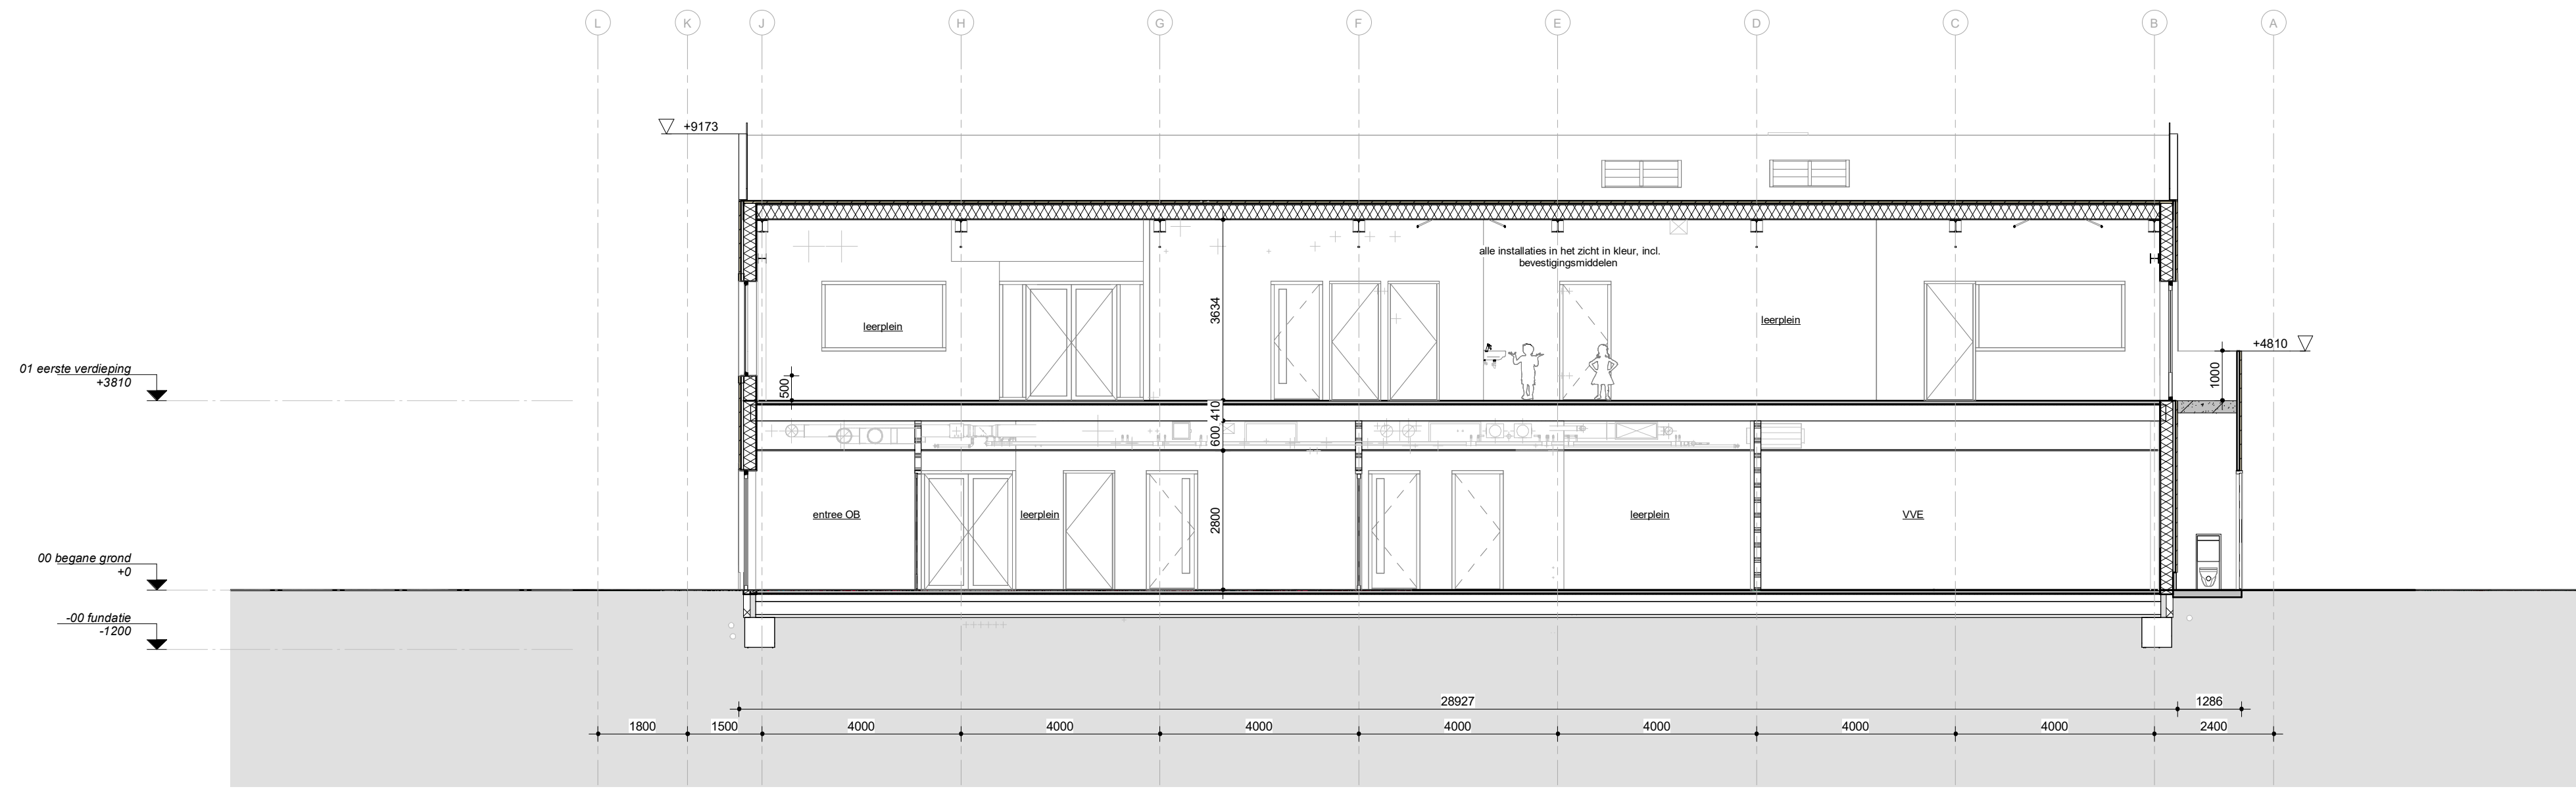

Doorsnede C

1 XX-XX-XXXX aantekeningen BDG

project
OBS De Weidevogel
Amsterdam
opdrachtgever
INNOORD

fase
Definitief Ontwerp
onderwerp
doorsneden

projectnr_fase-bladr
8022_DO-300
datum
23-12-2021
getekend/gezien
IWU/TDIL
formaat
A1
schaal
1:100

bdg architecten

bdg architecten
Zwolle T 038 421 33 37
Amsterdam T 020 237 92 00
Almere T 036 533 33 82
E info@bdgarchitecten.nl
I bdgarchitecten.nl