


00 begane grond

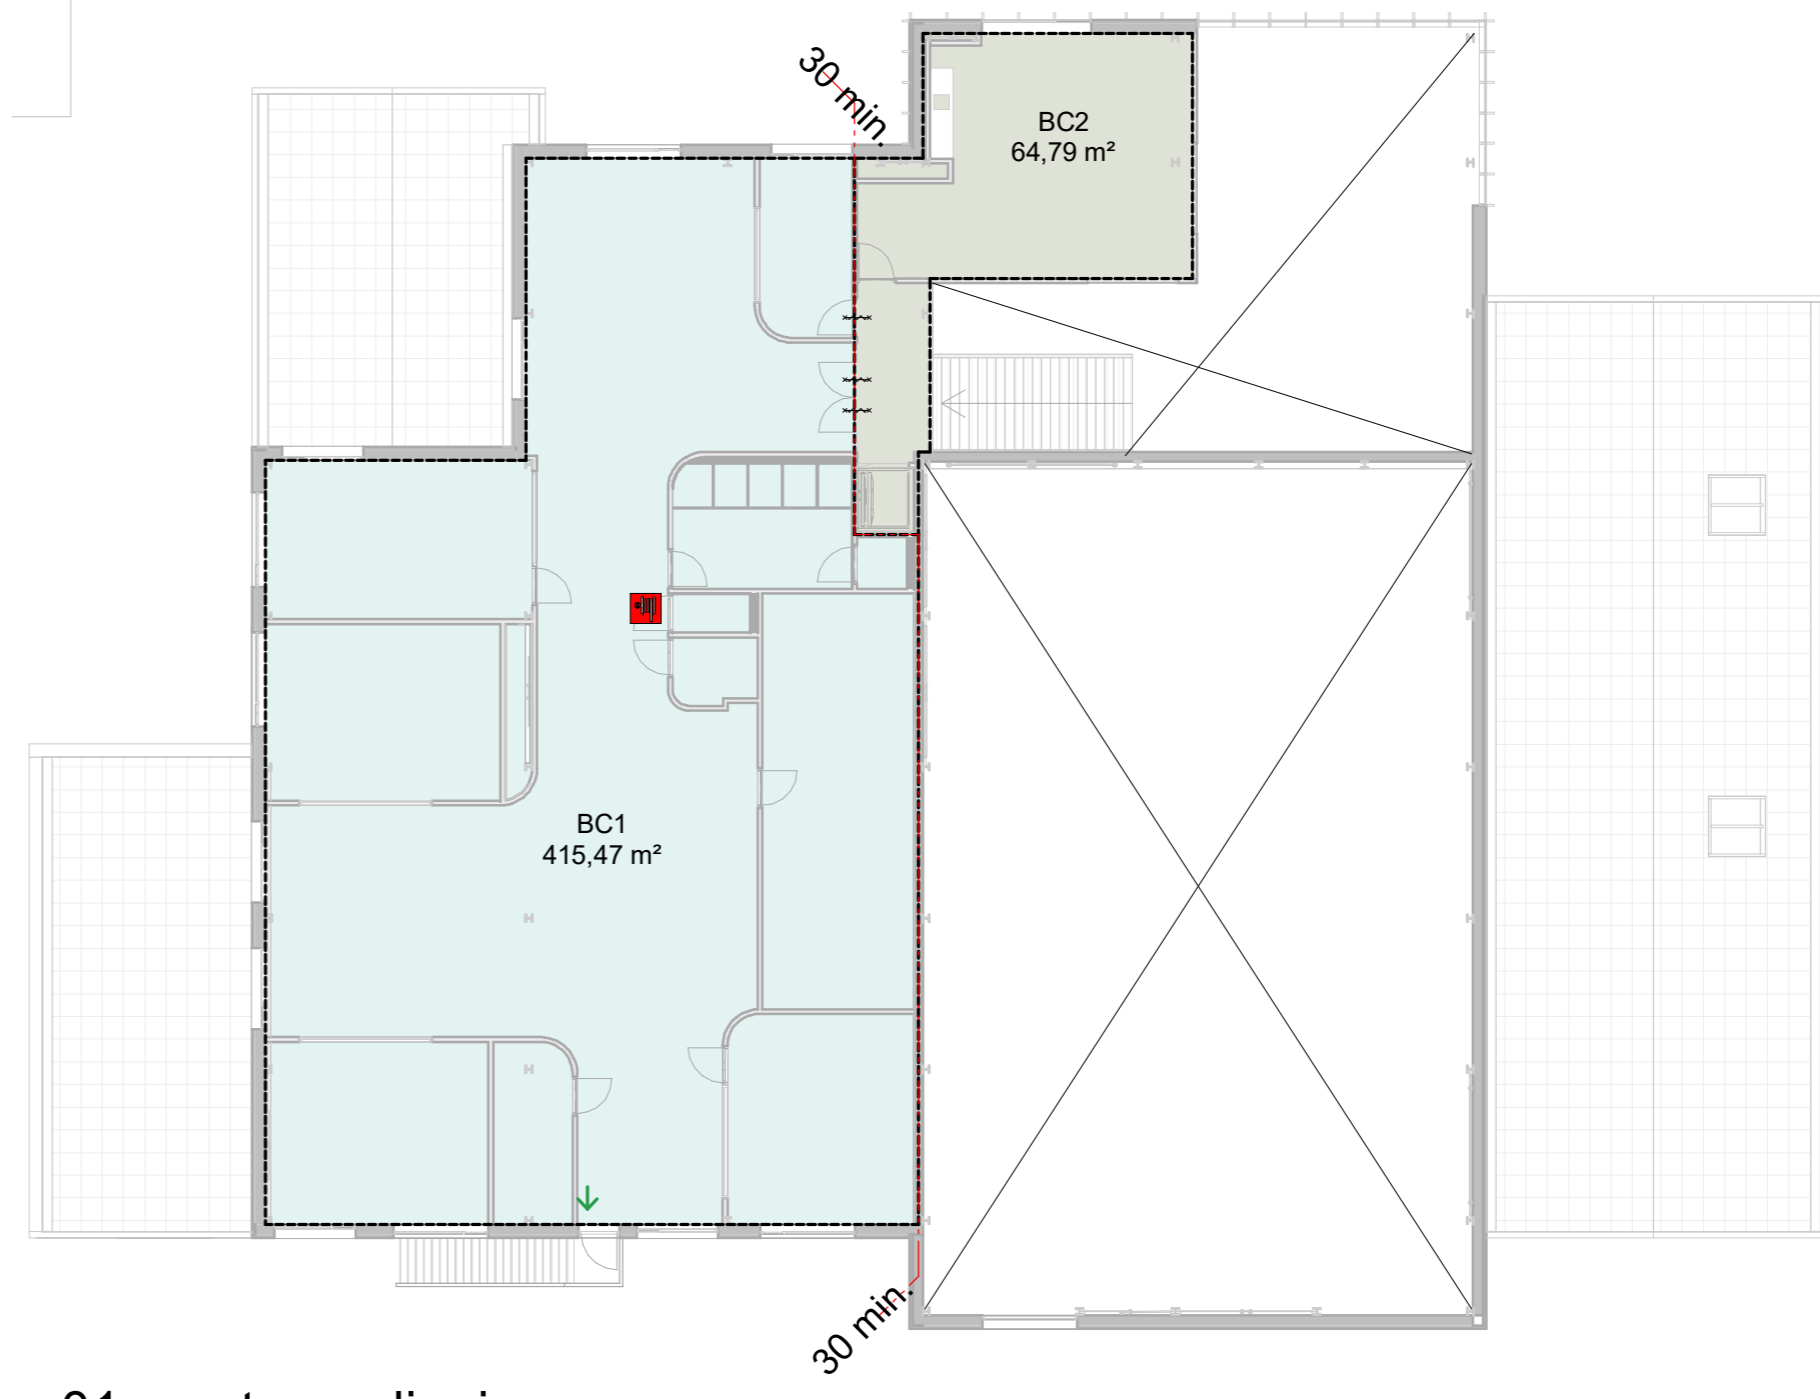

01 eerste verdieping

brandcompartimenten

- BC1
- BC2

Brandcompartimenten (BC)	
Brandcompartiment	Oppervlakte
BC1	975,62 m ²
BC2	788,38 m ²
	1763,99 m ²

Brandcompartimentering

- brandslanghaspel
- handblusser
- brandweeringang
- vluchtdeur v.v. draaknop cilinder (zonder hulpmiddelen te openen ≤100 pers.)
- vluchtdeur v.v. paniekbeslag (zonder hulpmiddelen te openen ≥100 pers.)
- vluchtdeur v.v. rolschoot en geen slot (zonder hulpmiddelen te openen ≥100 pers.)
- vluchtdeur v.v. groene knop (zonder hulpmiddelen te openen ≥100 pers.)
- drogeblusleiding
- sleutelbuis
- kleefmagneet geschakeld op BMI
- zelfsluitende deur v.v. deurdranger
- vluchtroute
- 30 min WBDBO brandwerende deur/raam
- 60 min WBDBO brandwerende deur/raam
- 30 min WBDBO brandwerende deur/raam bi/bu
- 30 min WBDBO brandwerende deur/raam bu/bi
- brandwerendheid WBDBO 30 minuten
- brandwerendheid WBDBO 60 minuten
- brandwerendheid WBDBO 90 minuten
- brandwerendheid WBDBO 120 minuten

- indeling brandcompartimenten cf opgave brandadviseur
 - doorvoeringen door schachtwanden aan buitenzijde (niet schachtzijde) tweezijdig 60min brandwerend afwerken
 - positie BMI, blusvoorzieningen, noodverlichting en vluchtwegroute aanduiding cf. opgave installatie adviseur

1 XX-XX-XXXX aantekeningen BDG

project
 OBS De Weidevogel
 Amsterdam

opdrachtgever
 INNOORD

fase
 Definitief Ontwerp

onderwerp
brandcompartimenten (BC)

projectnr_fase-bladnr
8022_DO-904

datum 23-12-2021 getekend/gezien IWU/TDIL

formaat A2 schaal 1:200



bdg architecten
 Zwolle T 038 421 33 37
 Amsterdam T 020 237 92 00
 Almere T 036 533 33 82

E info@bdgarchitecten.nl
 I bdgarchitecten.nl