


VG

- BIJEENKOMST-VG1
- SCHOOL-VG1
- SPORT-VG1
- VVE-VG1

00 begane grond

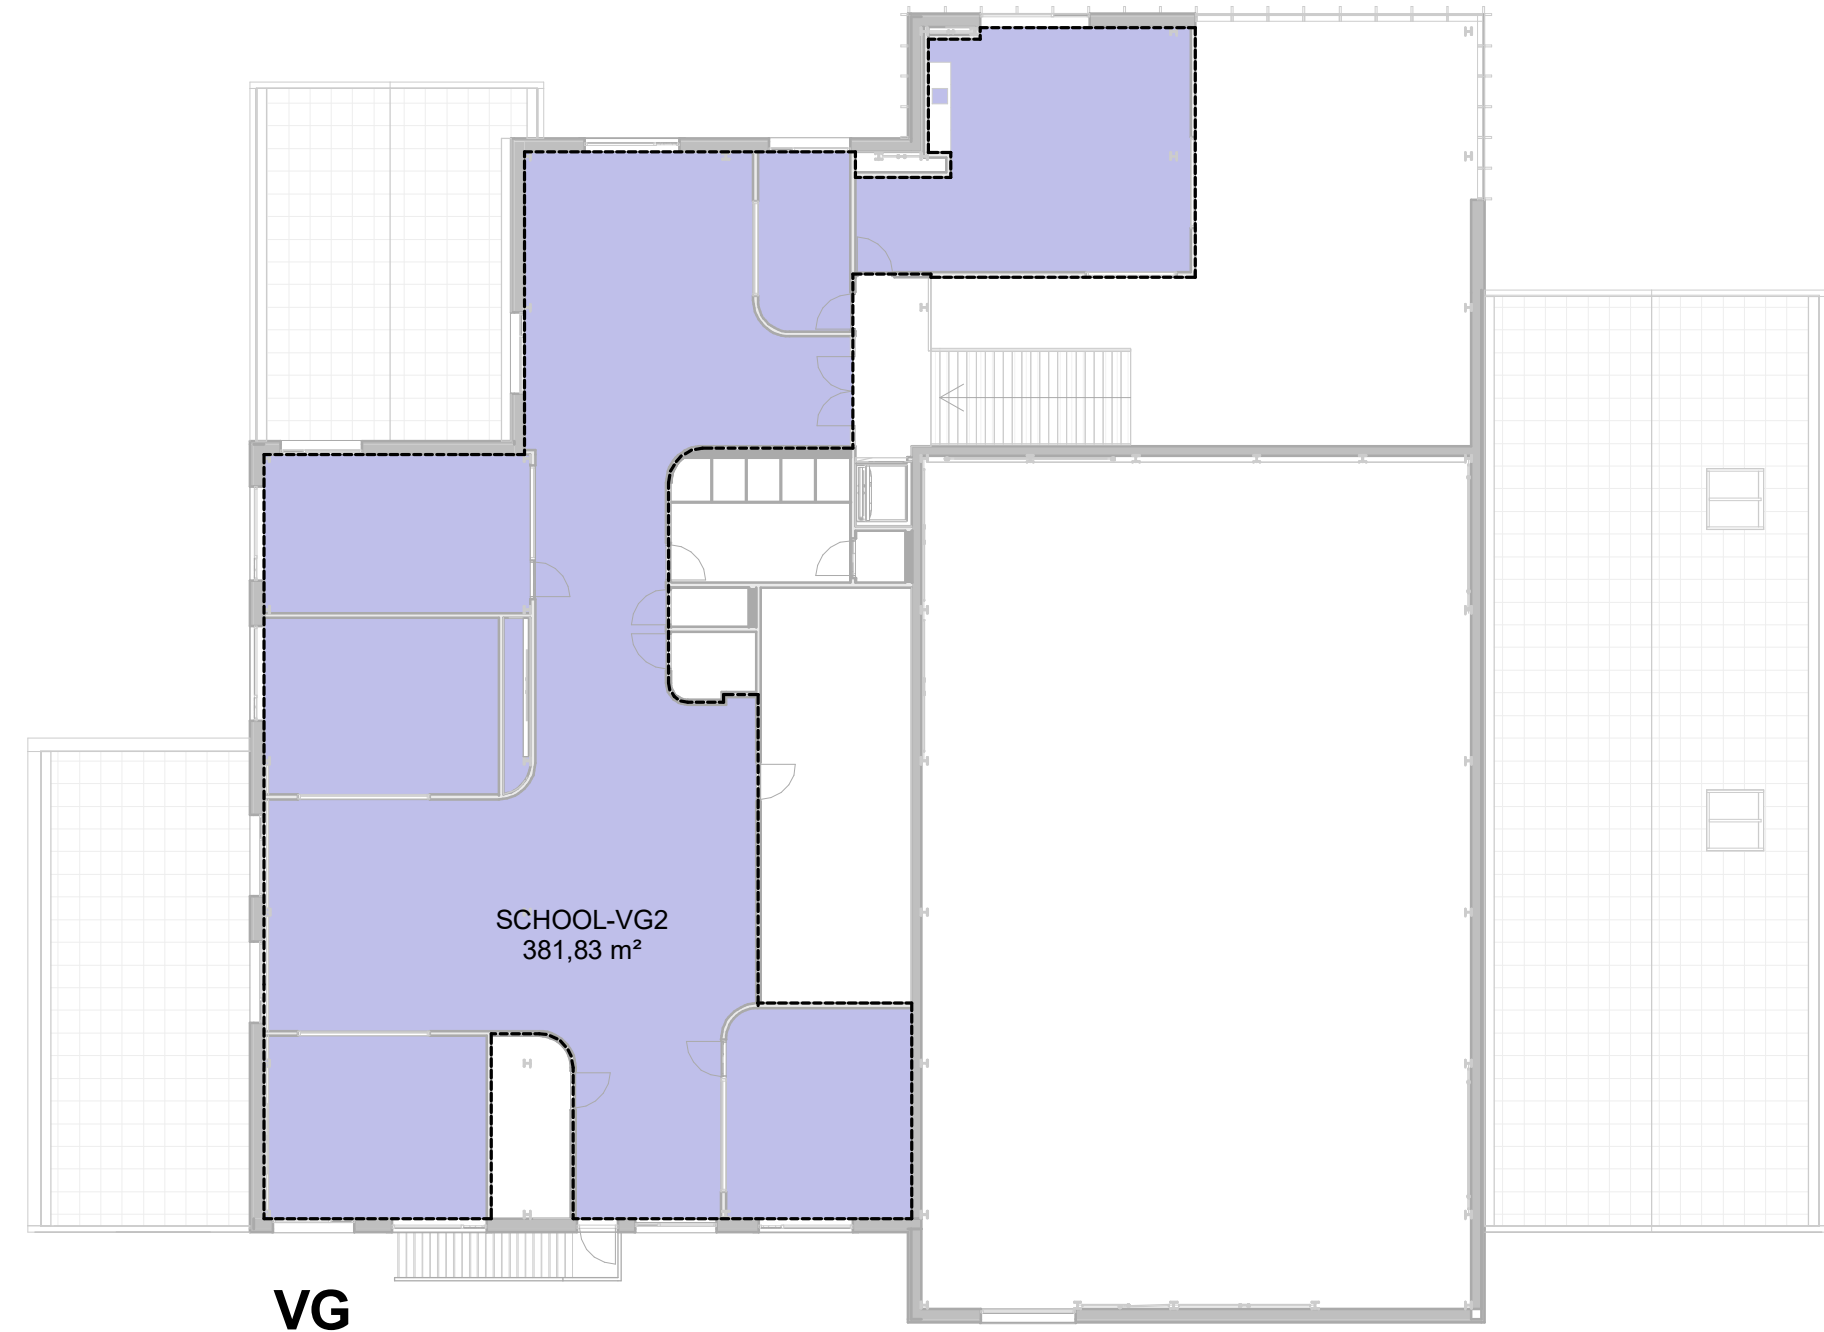

VG

- SCHOOL-VG2

01 eerste verdieping

- voldoet
- voldoet
- voldoet
- voldoet
- voldoet
- voldoet

project
OBS De Weidevogel
Amsterdam
opdrachtgever
INNOORD

fase
Definitief Ontwerp

onderwerp
**verblijfsgebieden
(VG)**

projectnr_fase-bladnr
8022_DO-902

datum 23-12-2021 getekend/gezien JVO/TDIL

formaat A2 schaal 1 : 200

Gebruiksoppervlak (GO) 55% eis - verdeeld								
Functie	Opp. GO per functie	Verdelen?	% Verdelen	% Totaal	Te verdelen	Opp. verdeeld	VG-eis	VG eis 55%
GO-SCHOOL								
GO-SCHOOL	1142,15 m²	No	66%	66%	0,00 m²	1142,15 m²	Yes	628,18 m²
GO-SPORT								
GO-SPORT	503,79 m²	No	29%	29%	0,00 m²	503,79 m²	Yes	277,08 m²
GO-VVE								
GO-VVE	86,72 m²	No	5%	5%	0,00 m²	86,72 m²	Yes	47,69 m²
	1732,66 m²				0,00 m²	1732,66 m²		952,96 m²
GO totaal:	1732,66 m²				0,00 m²	1732,66 m²		952,96 m²

Verblijfsgebied (VG)	
Opp.	Check
BIJEENKOMST-VG1	
128,66 m²	
SCHOOL-VG1	
408,65 m²	
SCHOOL-VG2	
381,83 m²	
SPORT-VG1	
316,14 m²	
VVE-VG1	
77,72 m²	
1313,01 m²	

bdg architecten

bdg architecten
Zwolle T 038 421 33 37
Amsterdam T 020 237 92 00
Almere T 036 533 33 82

E info@bdgarchitecten.nl
I bdgarchitecten.nl