



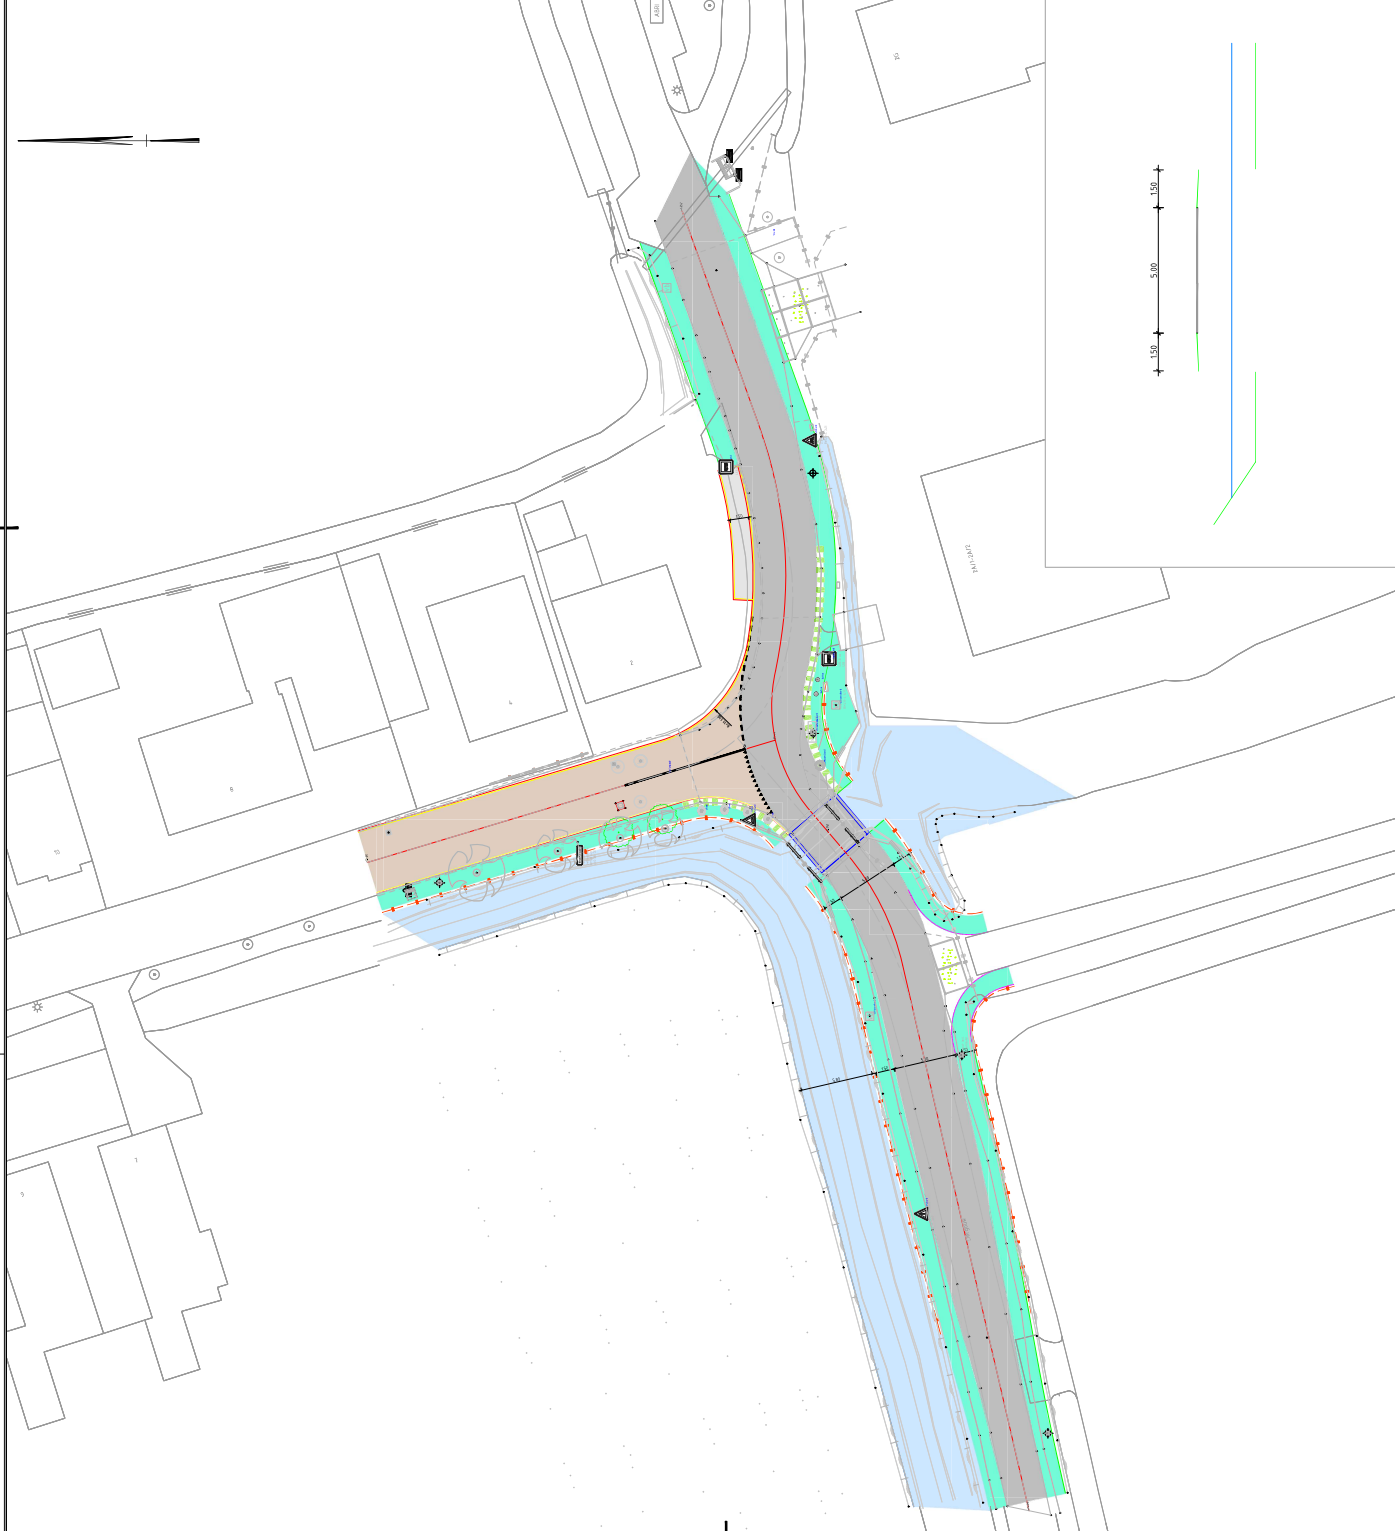

Legenda

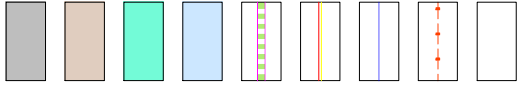

Bijbehorende documenten

- Masterplan water
- Grondplan water
- Profielen en details

Situatieoverzicht

Opmerkingen

- Heien in meters, tenzij anders vermeld.
- Heien in meters, tenzij anders vermeld.
- Heien in meters t.o.v. N.A.P. tenzij anders vermeld.
- Coördinaten in meters t.o.v. Rijksdriehoekssysteem.



In bewerking 28-07-2025

Logo		Logo	
Gemeente Amsterdam		Project	
Bruggen Landelijk Noord - Locatie brug 380		Onderwerp	
Nieuwe situatie brug 380, en herinrichting kruising Liergouw/Durgadamergoew en Dorpsweg Ransdrup - Variant 15		Onderwerp	
M0005004-V01-50-SIT-001		Onderwerp	