
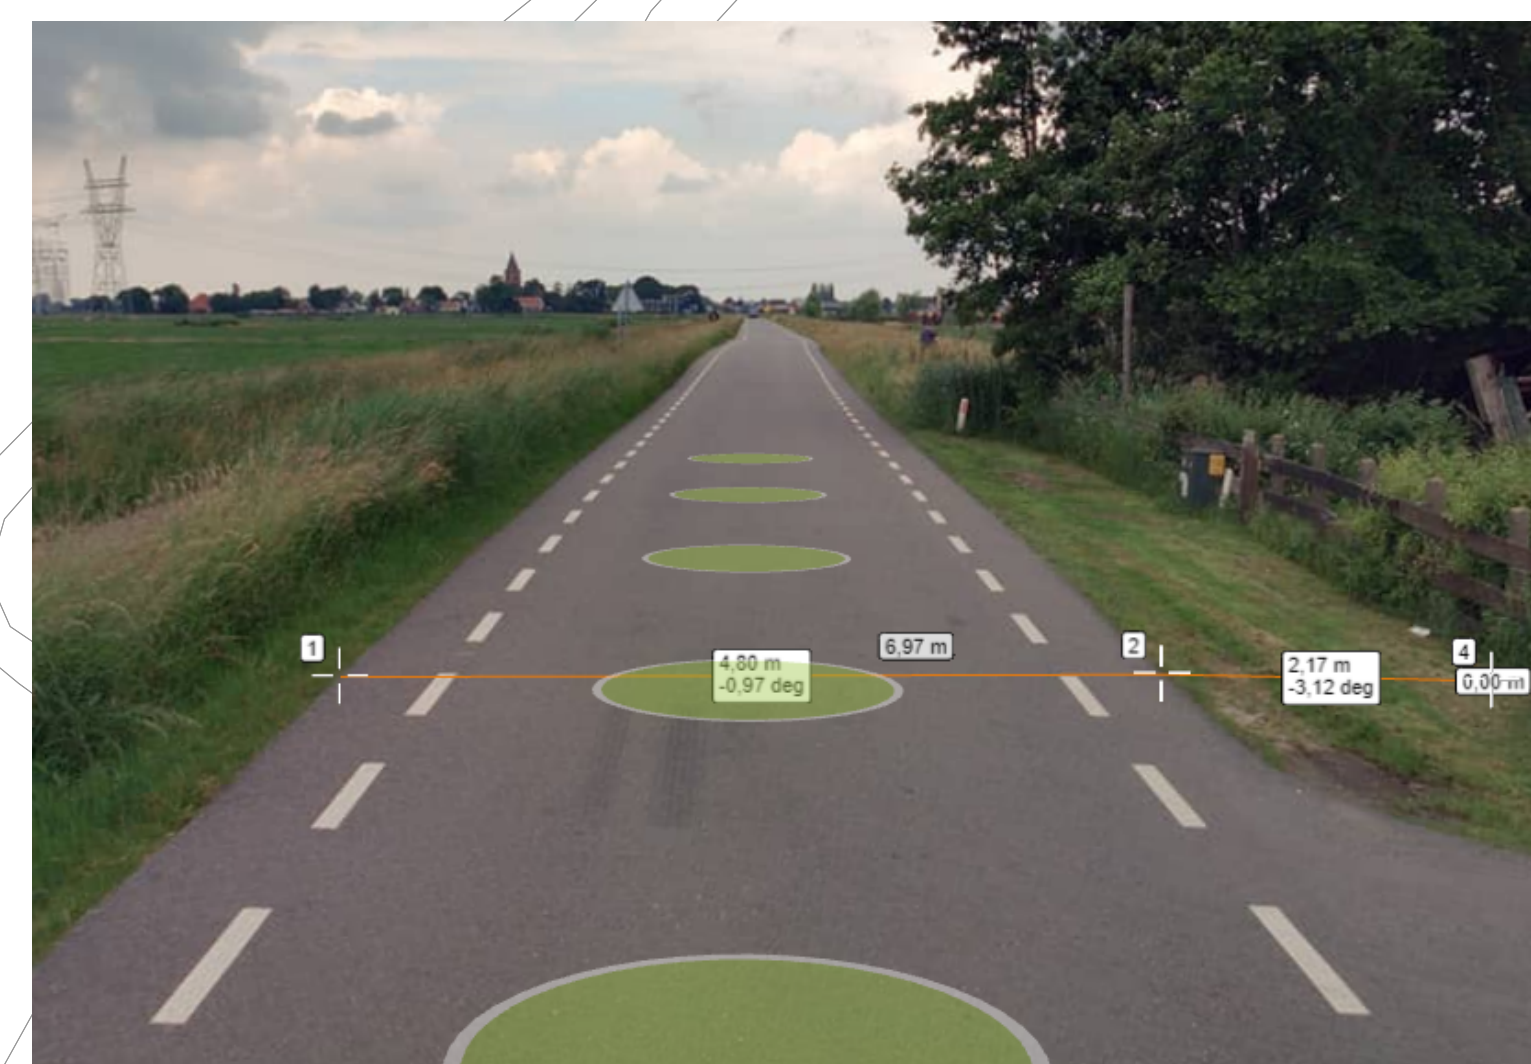


Nieuwe Gouw - Amsterdam
Case 296932
W24011930
Fasering en maatvoering

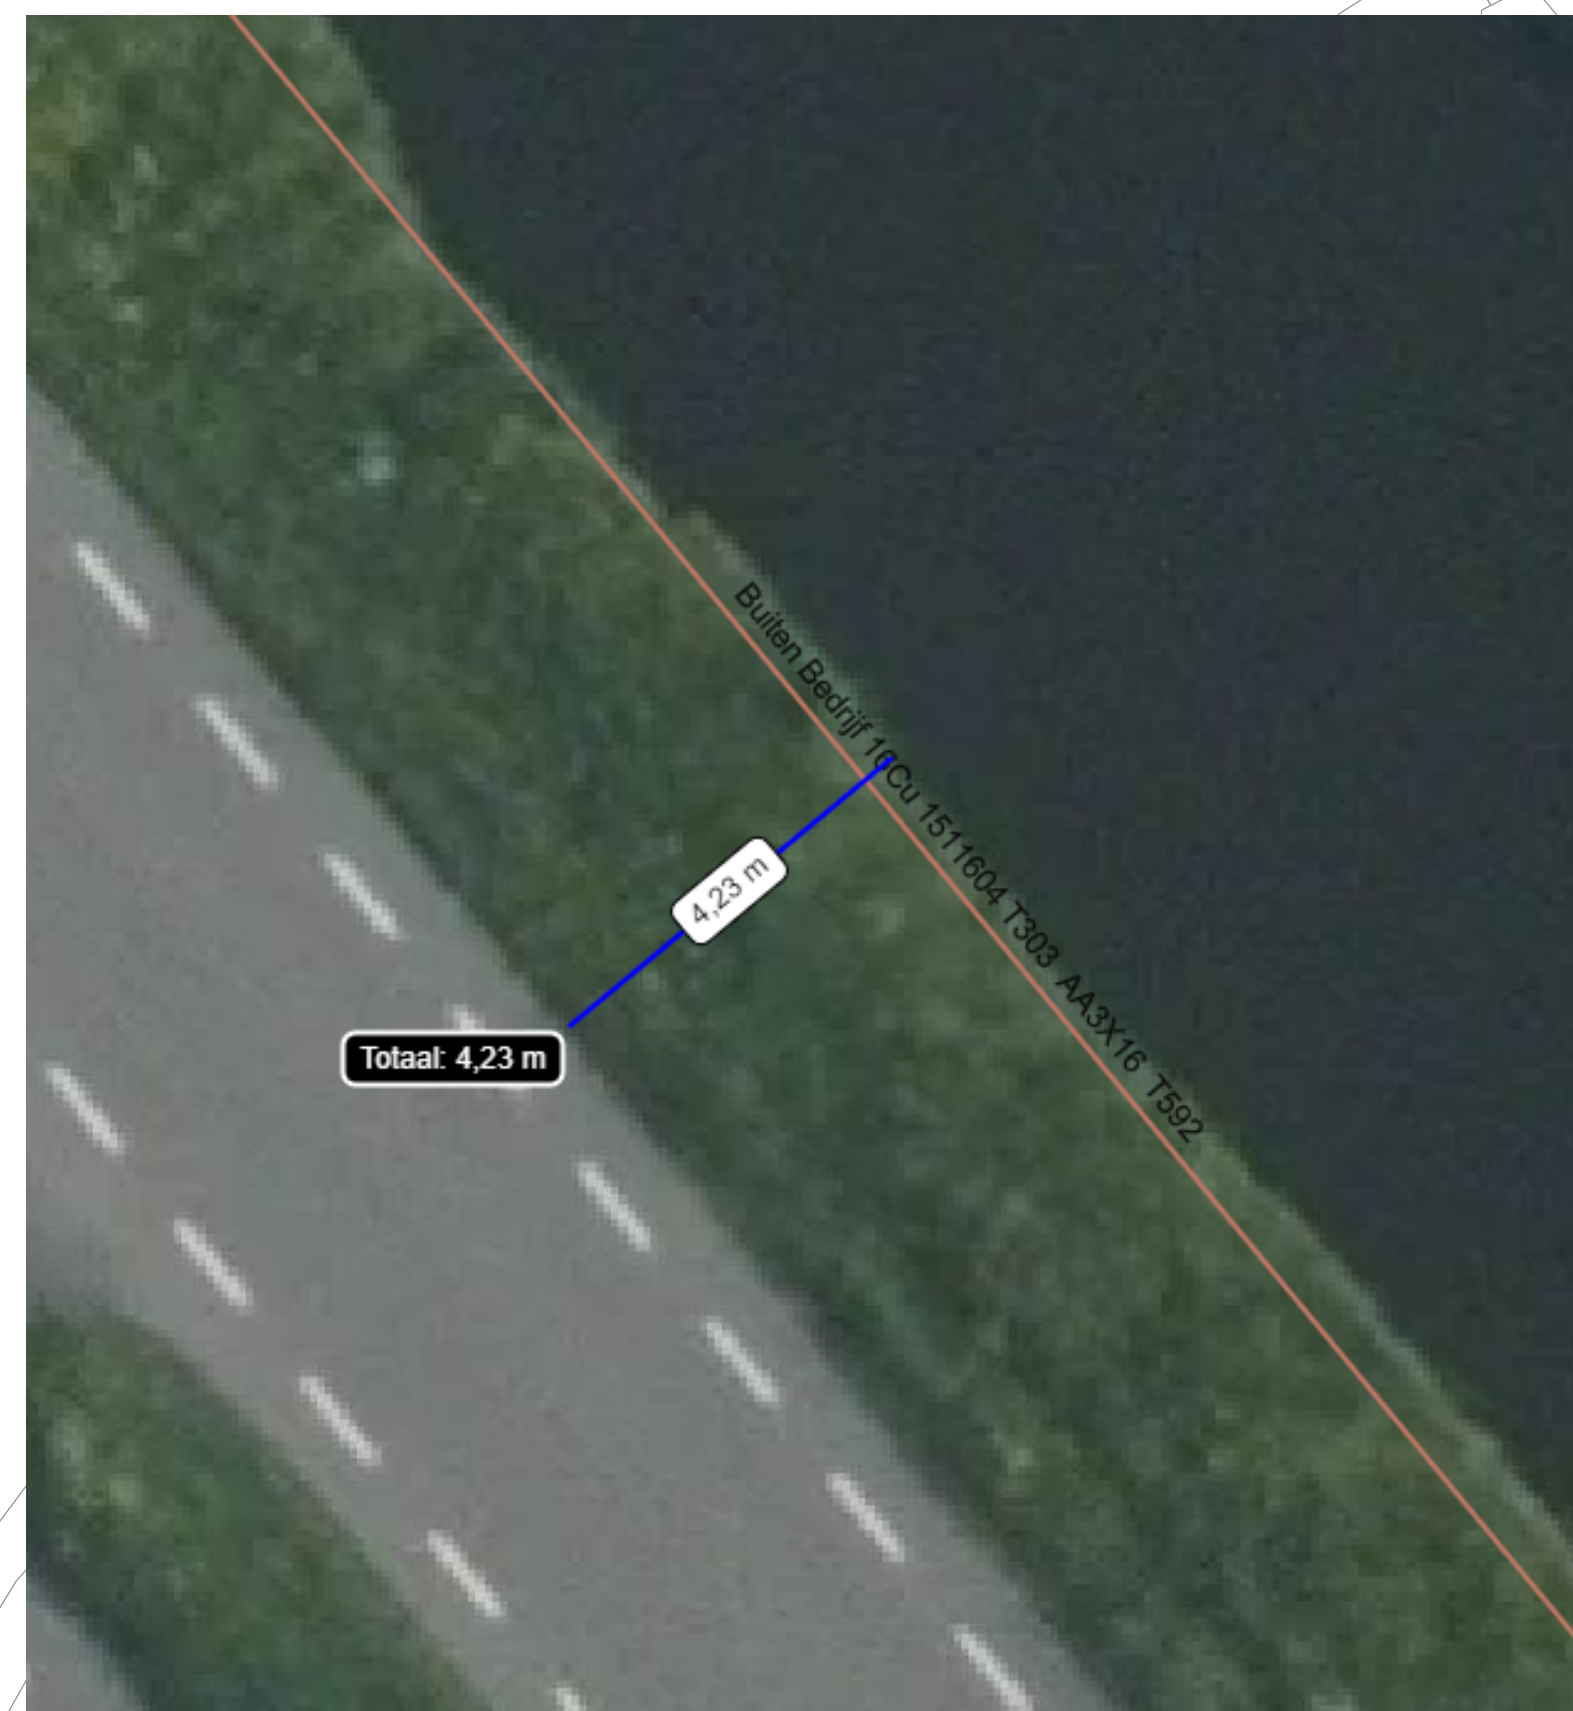

Dode kabel blijft
liggen iom
grondeigenaar

390mx4m
werkgebiet

Fase 3 - 24-02-2025 t/m 07-03-2025 (week 9/10)
Leggen laagspanningskabel
Ten hoogte van Nieuwe Gouw 35 wordt, voor 1 dag, een half om half regeling toegepast. Daar is geen voldoende ruimte om veilig te werken. Voor de rest van het tracé geen afzetting, alleen geleidebakens (schildjes) langs de weg tbv veilig werken.
Zie verkeersplan: G.025888.0058-VKM-001.pdf

Fase 4 - 10-03-2025 t/m 14-03-2025 (week 11)
Demontage station en herstellen maaiveld.
Vrachtwagen zal parkeren op terrein Nieuwe
Gouw 35

[illegible]