


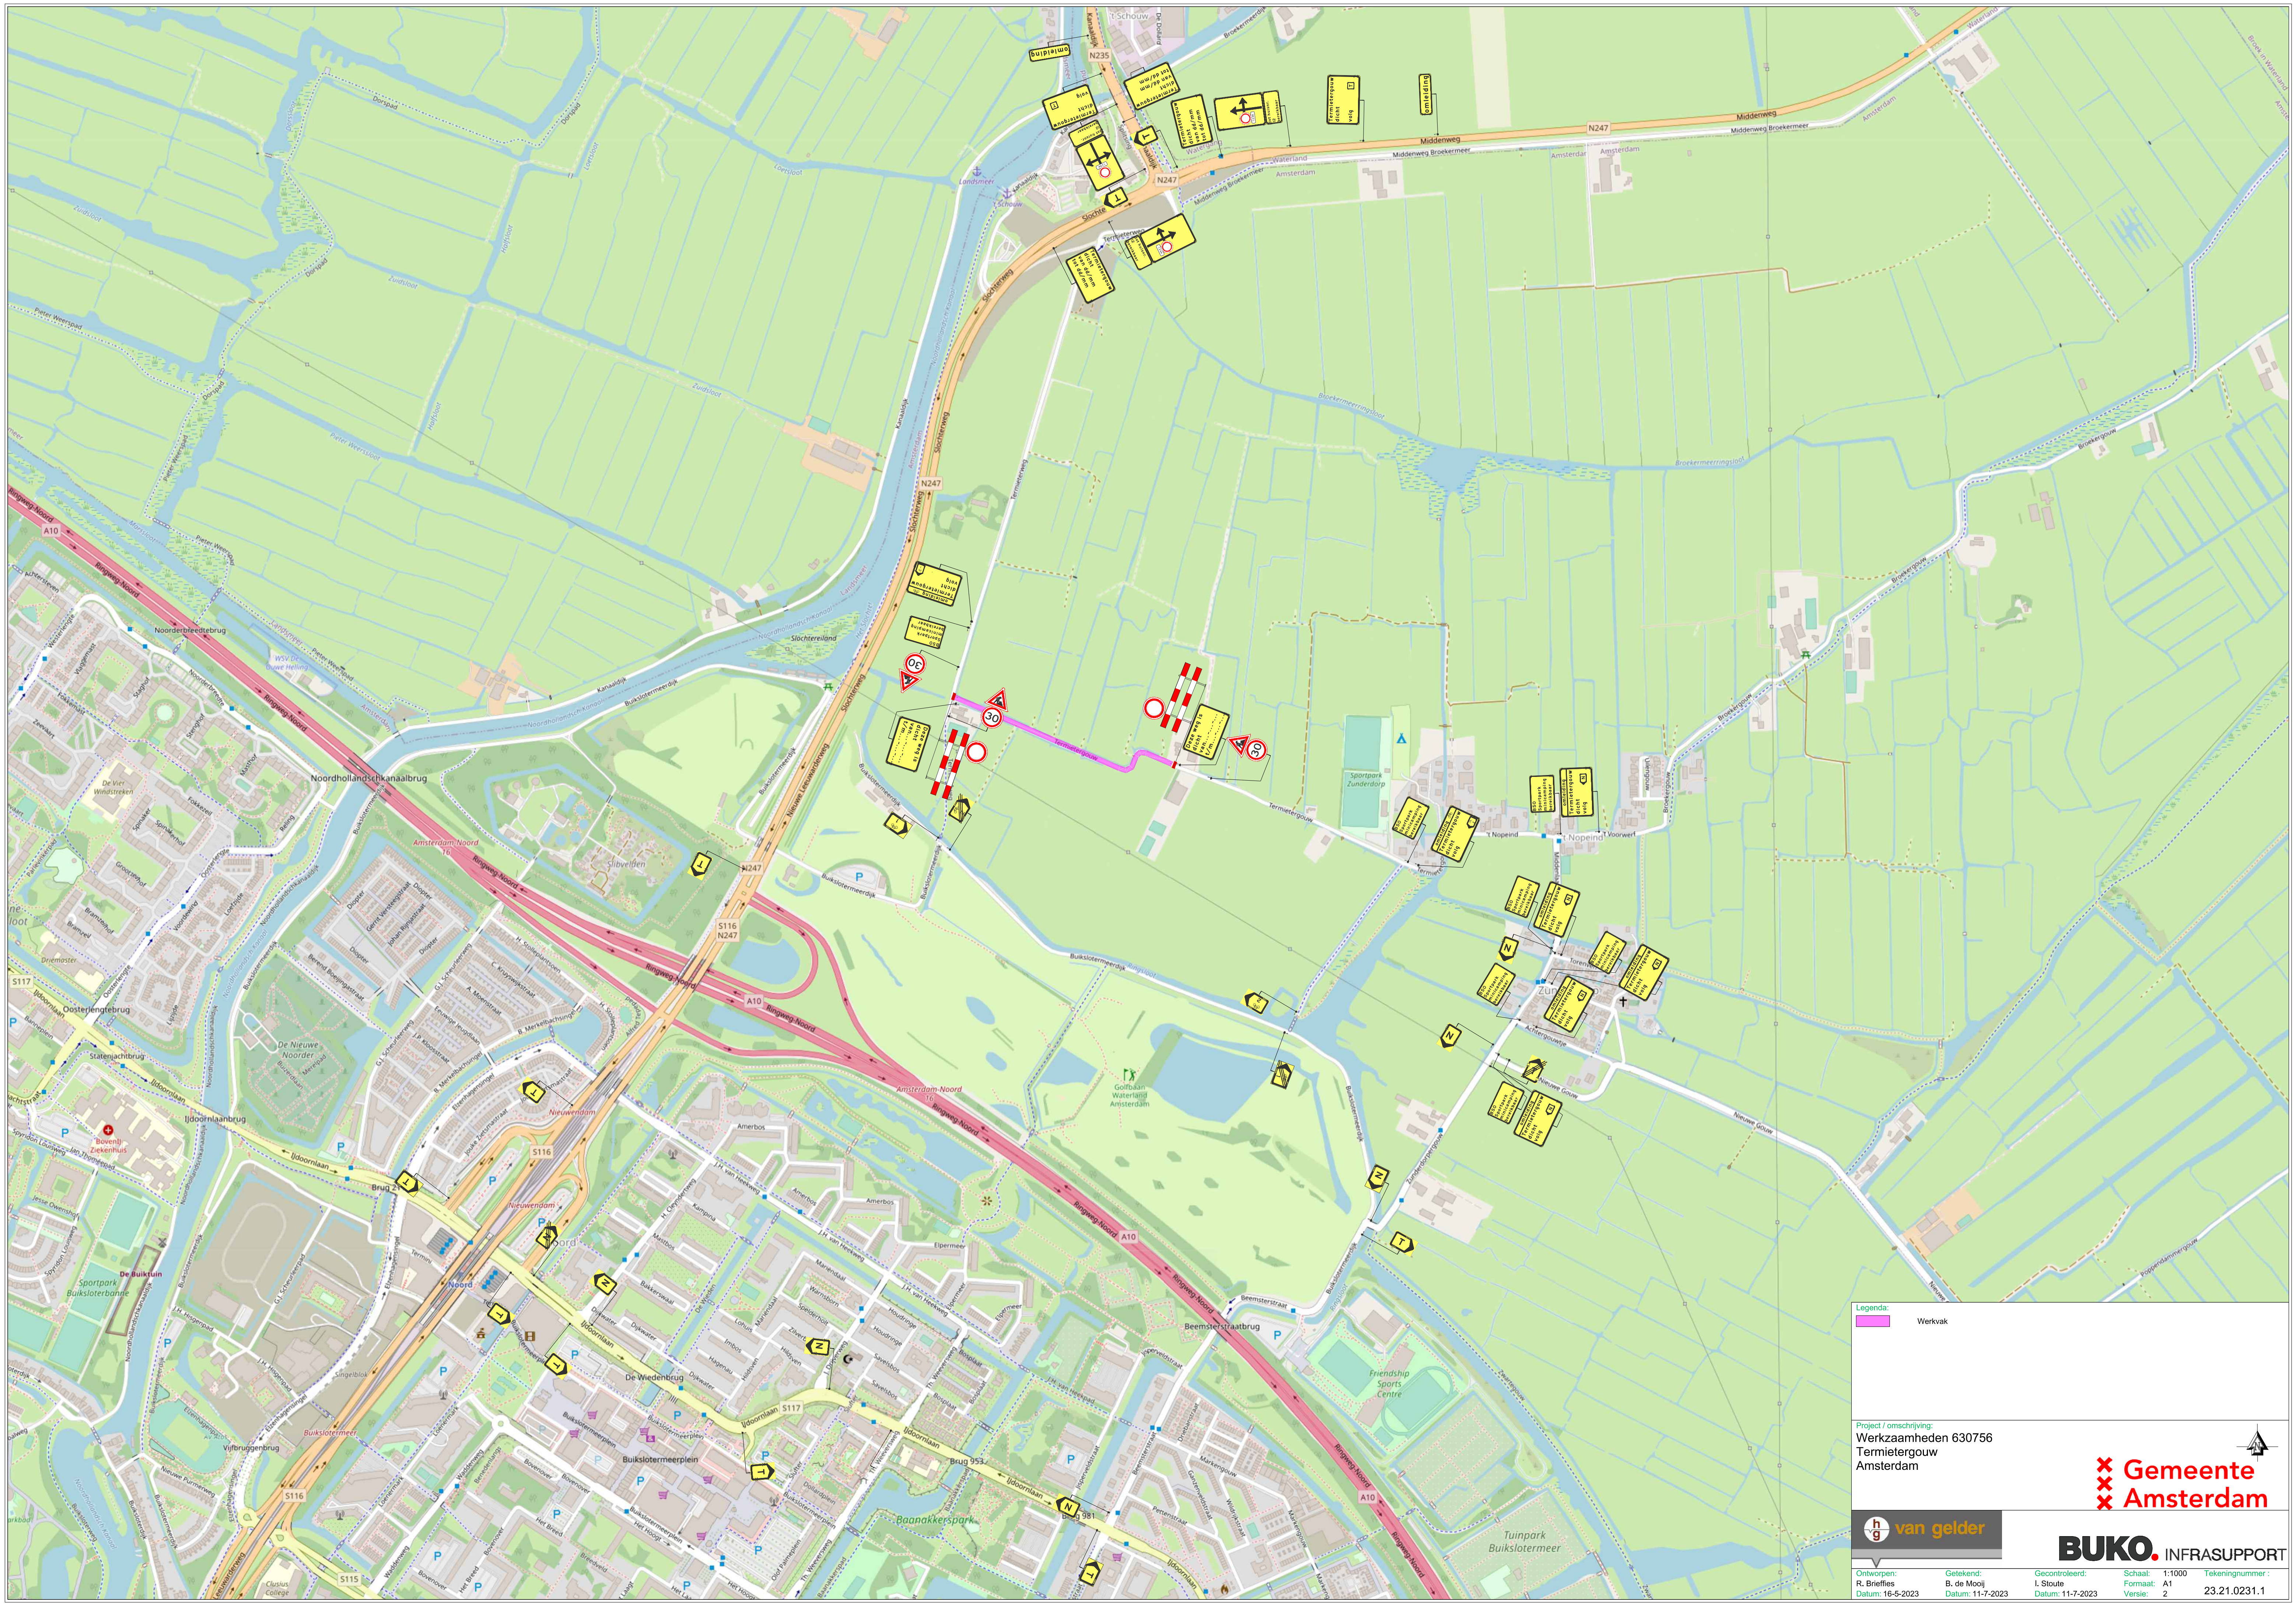

Werkvak

Project / omschrijving:
Werkaamheden 630756
Termietergouw
Amsterdam

van gelder

Gemeente
Amsterdam

h

g

van gelder

van gelder

Ontworpen:
R. Briefjes
Datum: 16-5-2023

Geleend:
B. de Mooij
Datum: 11-7-2023

Gecontroleerd:
I. Sloute
Datum: 11-7-2023

Schaal:
1:1000
Formaat:
A1
Versie:
2

Tekeningnummer:
23.21.0231.1