


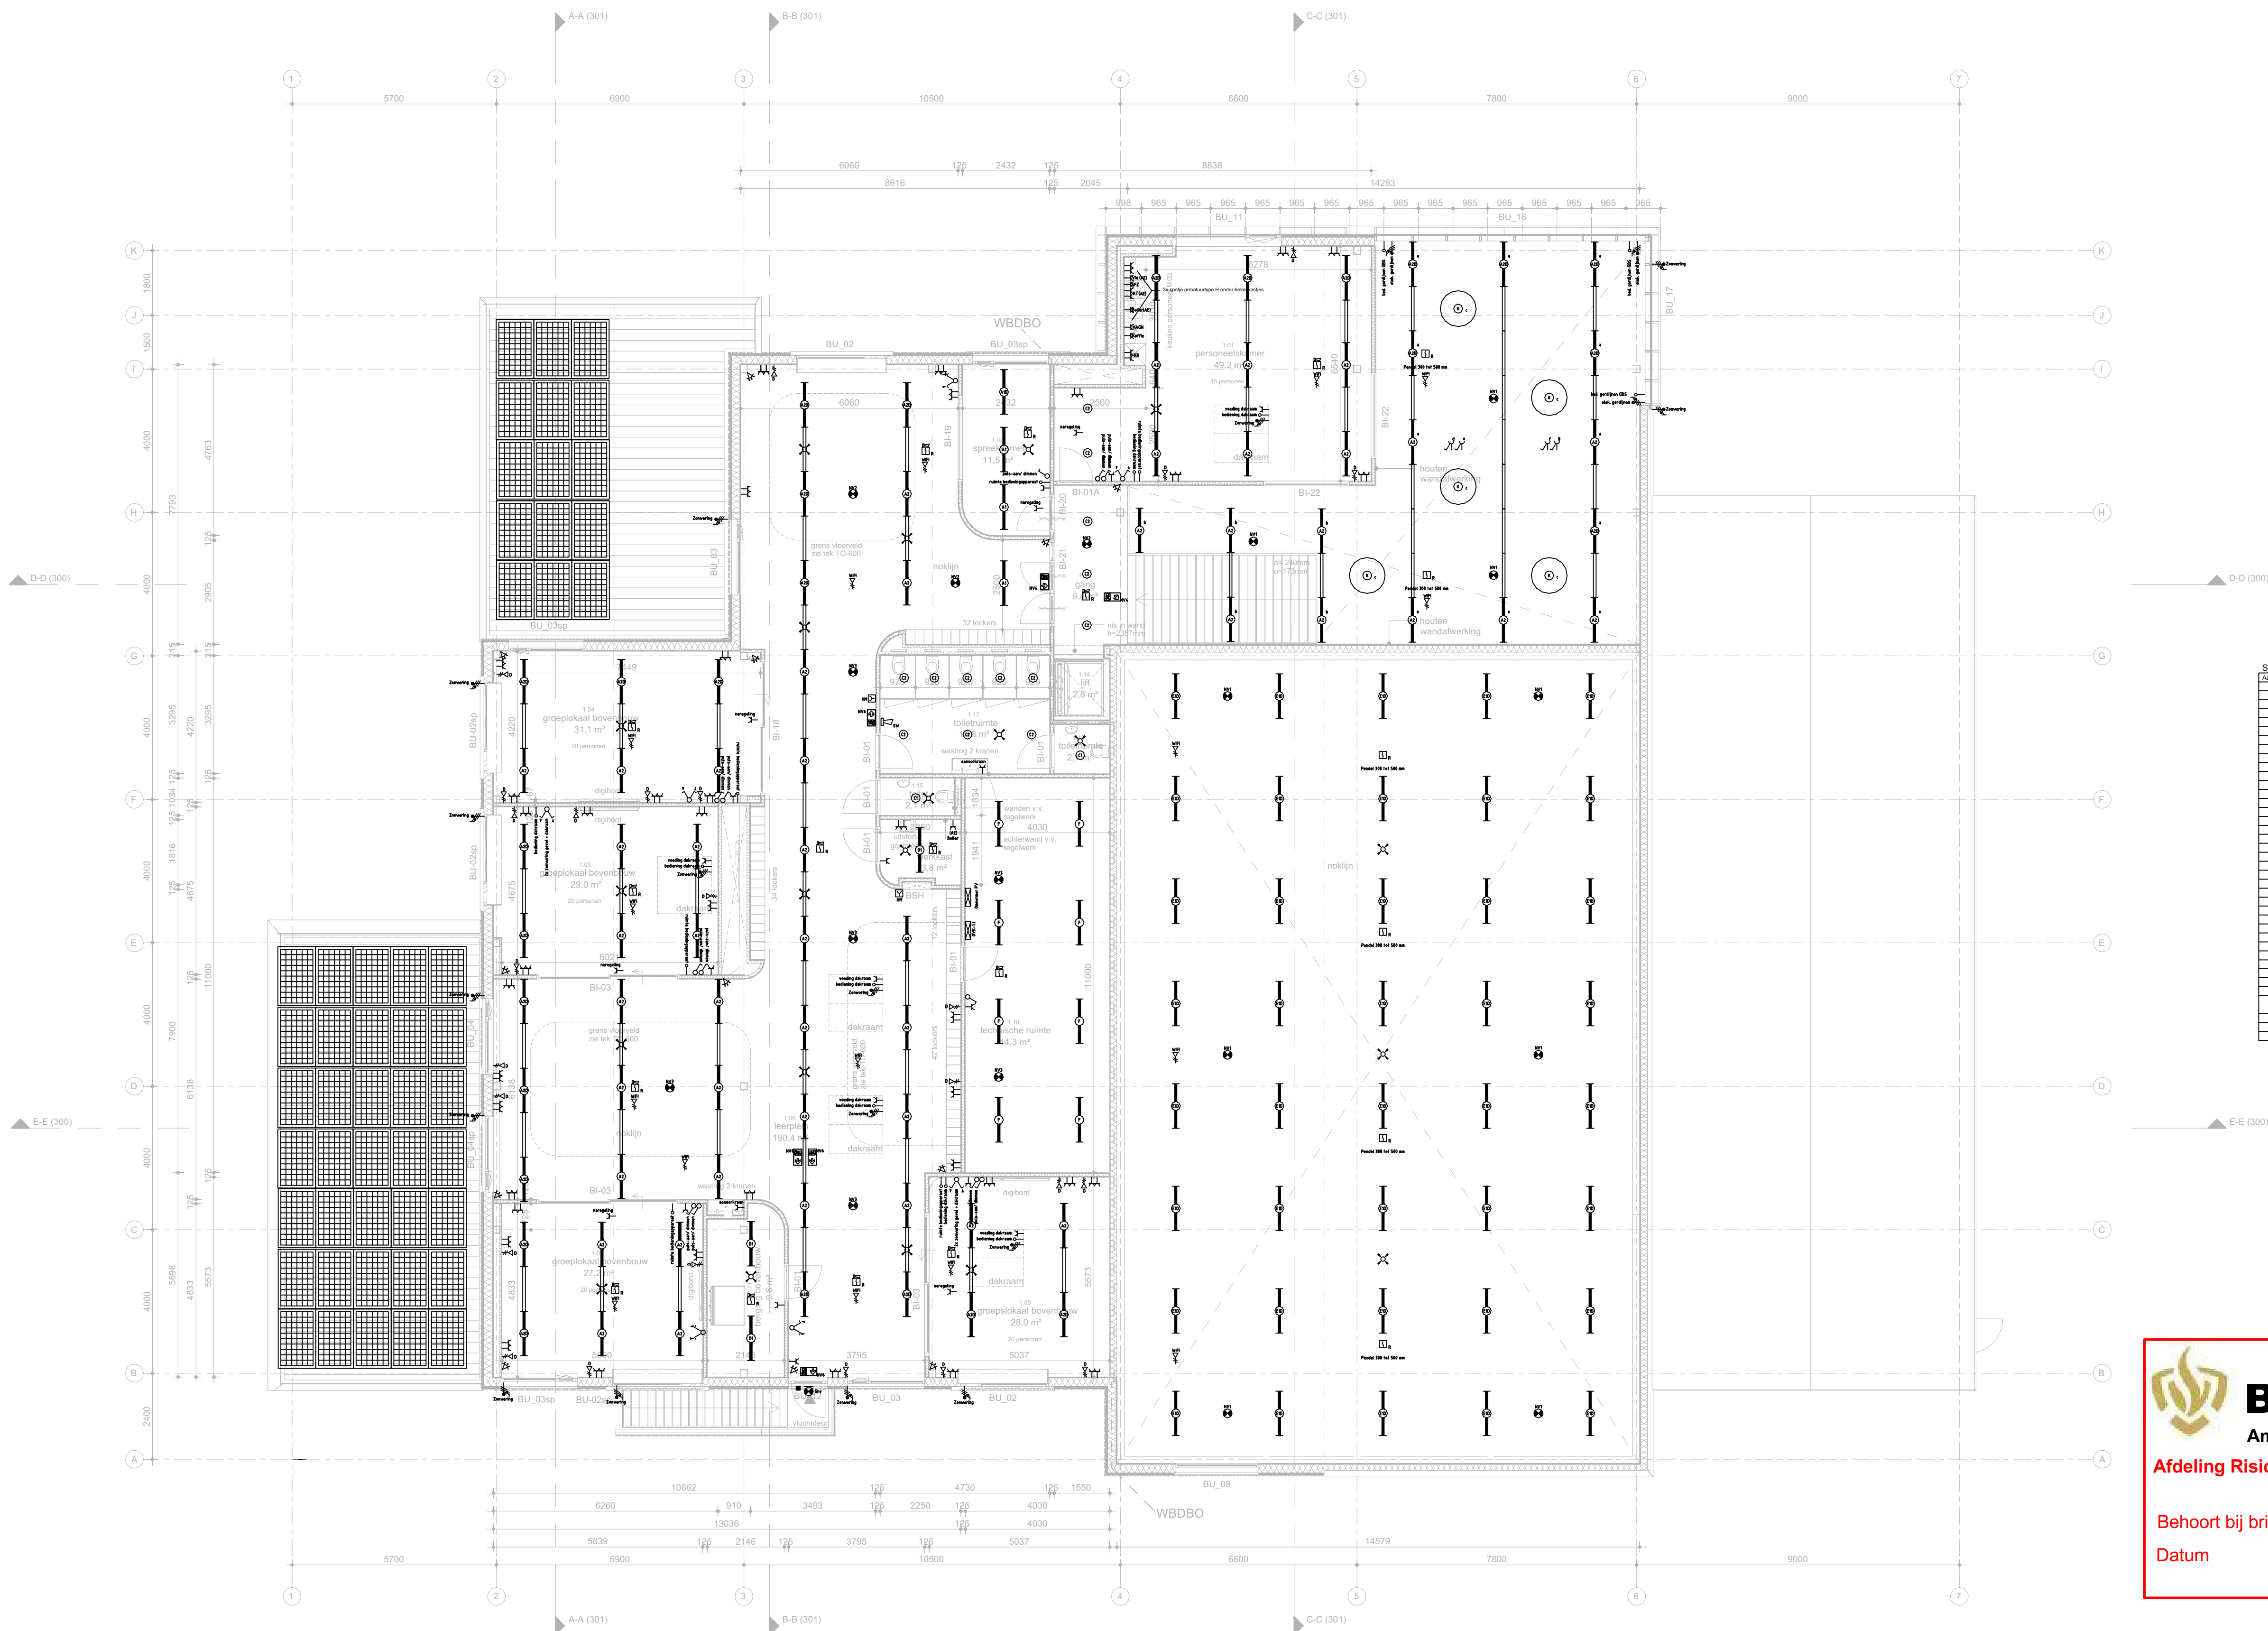


**BRANDWEER**
Amsterdam-Amstelland

Afdeling Risicobeheersing

Behoort bij brief : 0000207/Bta-2022

Datum : 11-4-2022

dwa		Project De Weidevogel	
Postbus 2073 2000 BE Couda T 088 - 163 53 00		Omschrijving Elektrotechnische Installaties 1ste Verdieping	
Projectnummer 18363		Opdrachtgever InNoord	
Bladnummer E01		Architect BDG Architecten	
Gewijzigd A B C		Datum 01-04-2022 Status Definitief	
Formaat A1 Gekend BKOT		Formaat A1 Gekend BKOT	
Datum bouwkundige onderlegger:		n.v.t.	