


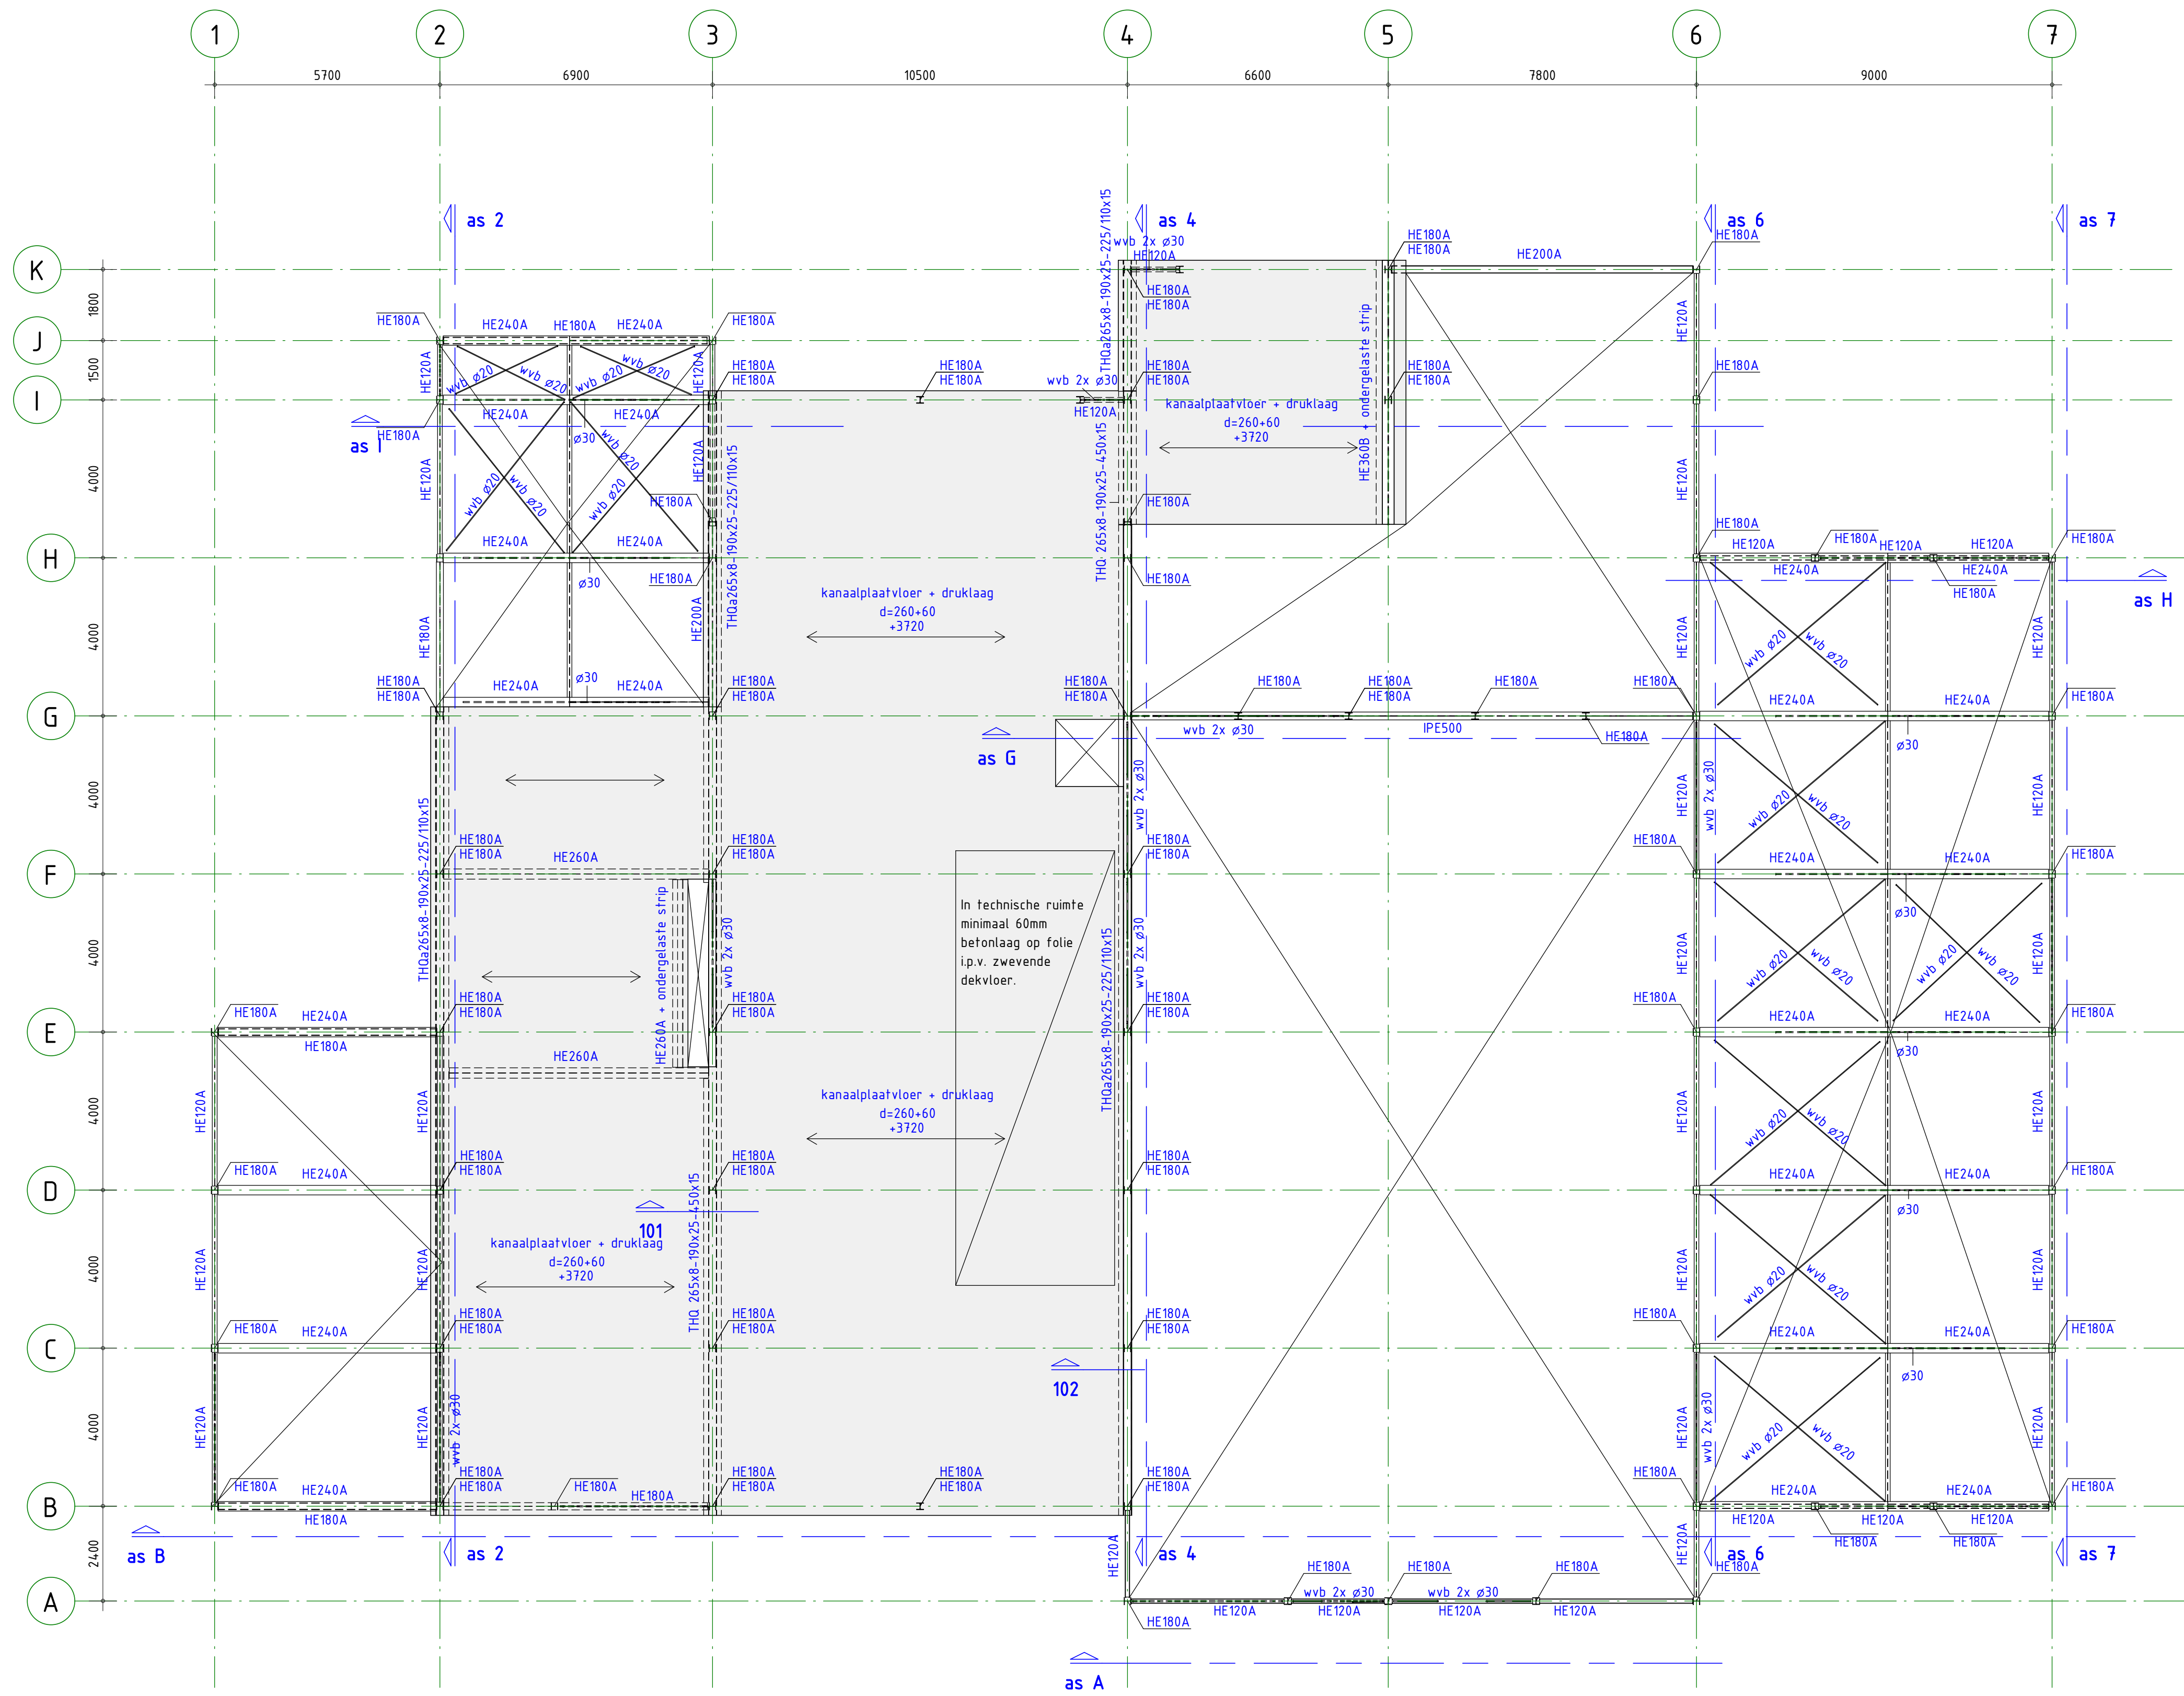

ALGEMENE OPMERKINGEN

- Alle hoogtematen t.o.v. Peil (tenzij anders aangegeven).
- Alle maten in mm (tenzij anders aangegeven).
- Voor overige maatvoering zie bouwkundige tekening(en).
- wvb = willemsankers of gelijkwaardig.

LEGENDA

Materialen
■ : Beton

NO : noodoverstort
WVB : windverband

Overspanningsrichting(en)
↔ : l.h.w.g. betonvloer (+P d=)
↔ : Kanaalplaatvloer
↔ : Geïsoleerde kanaalplaatvloer

HE200A : HE200A, kolom op de constructie
HE260A : HE260A, kolom onder de constructie

BRANDWERENDHEID

Onderdeel : EIS : EIS = tijdsduur van de brandwerendheid met betrekking tot bezinken in minuten.

- Hoofddraagconstructie : 30 min.

RENVOOI STAALCONSTRUCTIE

Constructiedeel : Staalqualiteit : Afmetingen en berekening vlgs aannemer.
Flensprof. en stripstaal : S235
Koker- en buisprofielen : S275
THD-liggers : S355

Geldende voorschriften : Bouwbesluit 2012

Lasverbinding : Afmetingen en berekening vlgs aannemer.
Lasdraad aanpassen aan staalqualiteit.
Alle lassen a ± 0,5 x fr ; min. 5 mm

Bouverbinding : Afmetingen en berekening vlgs aannemer.
Boufen en moeren : 8.8
Ankers : 4.6

Oppervlakte behandeling : behandeling volgens bestek


RENVOOI BETONCONSTRUCTIE

Geldende voorschriften : Bouwbesluit 2012

Algemene gegevens:

- Onderstempelings- en stabiliteitsvoorzieningen tijdens uitvoering volgens werkplan van de aannemer.

Constructiedeel	Betonkwaliteit:	Milieuklasse:
Funderingsbalk	C30/37	
Paalen	C30/37	
Vloer	C30/37	

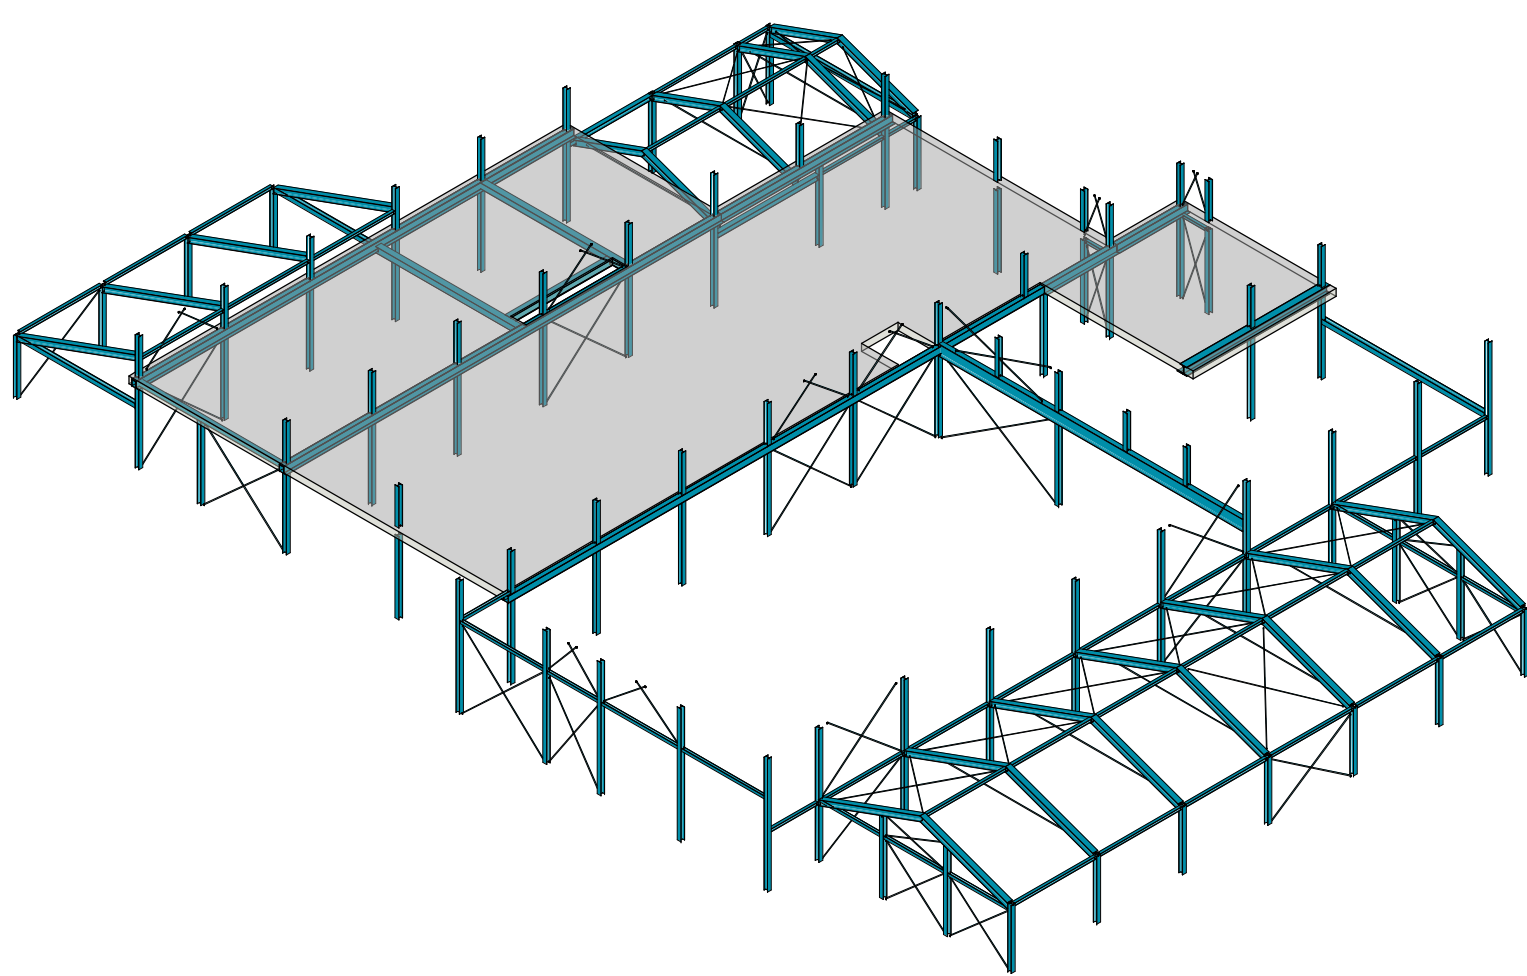

omschrijving wijziging	datum	getekend
	E	
	D	
	C	
	B	
	A	

Pieters
BOUWTECHNIEK

project
OBS de Weidevogel, Amsterdam

opdrachtgever
Innoord

architect
BDG

formaat
A1

schaal
1 : 100

datum
24-12-2021

fase
Definitief Ontwerp

projectleider
ir. Y. van Diermen

tekenaar
F. Schuurman

onderwerp
1e verdieping

projectnr.
220040

tekeningsnr.
DO-101

wijz.